



位置図
S=1:10,000

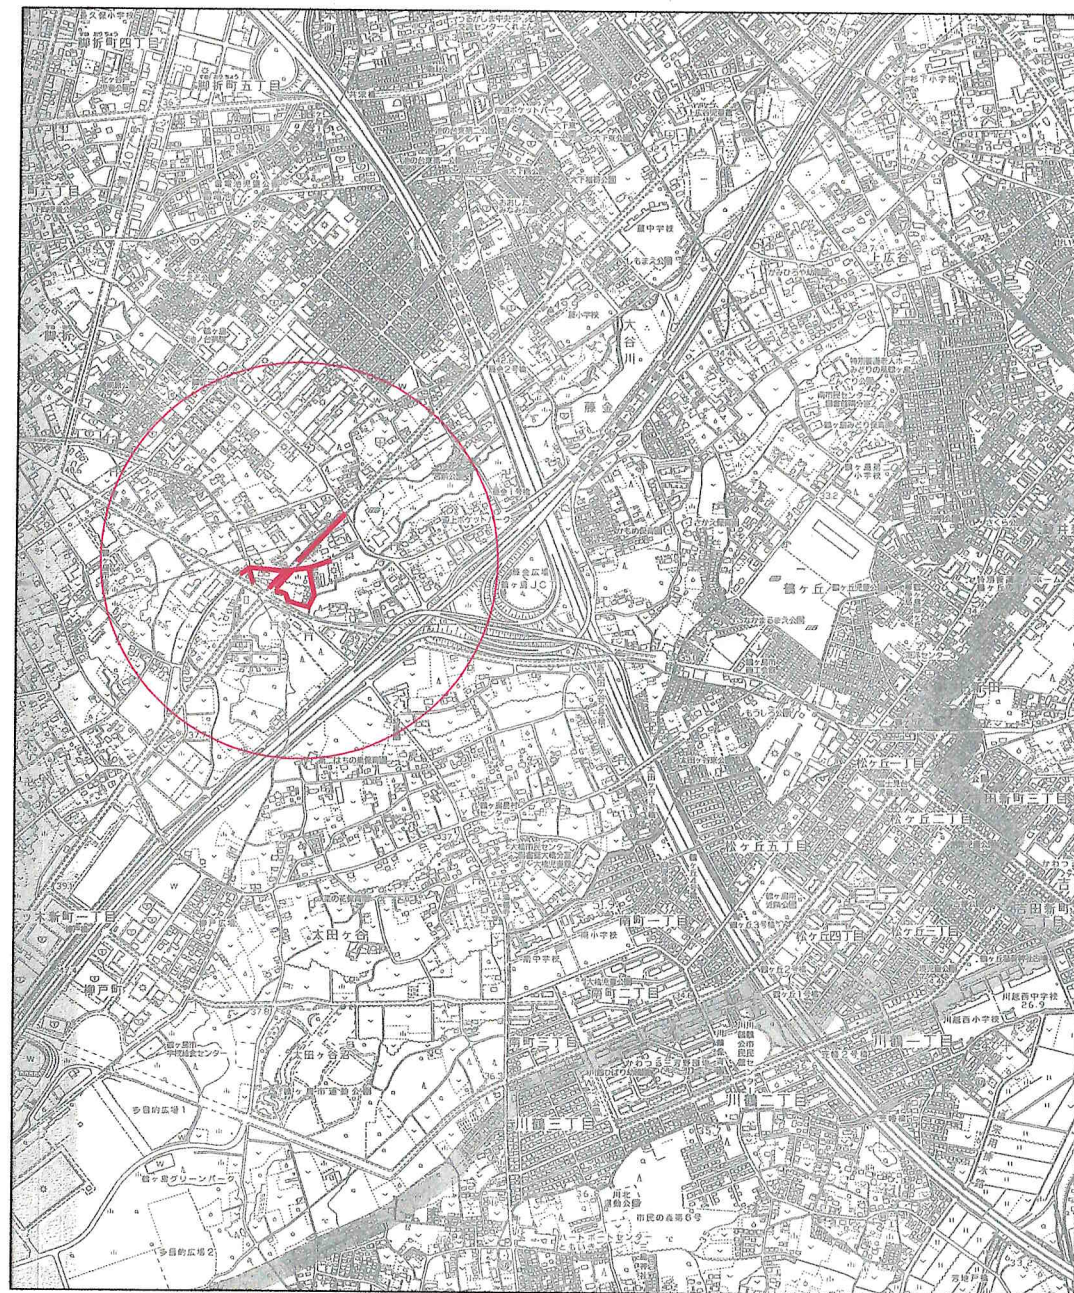


系統図
S=1:2,500

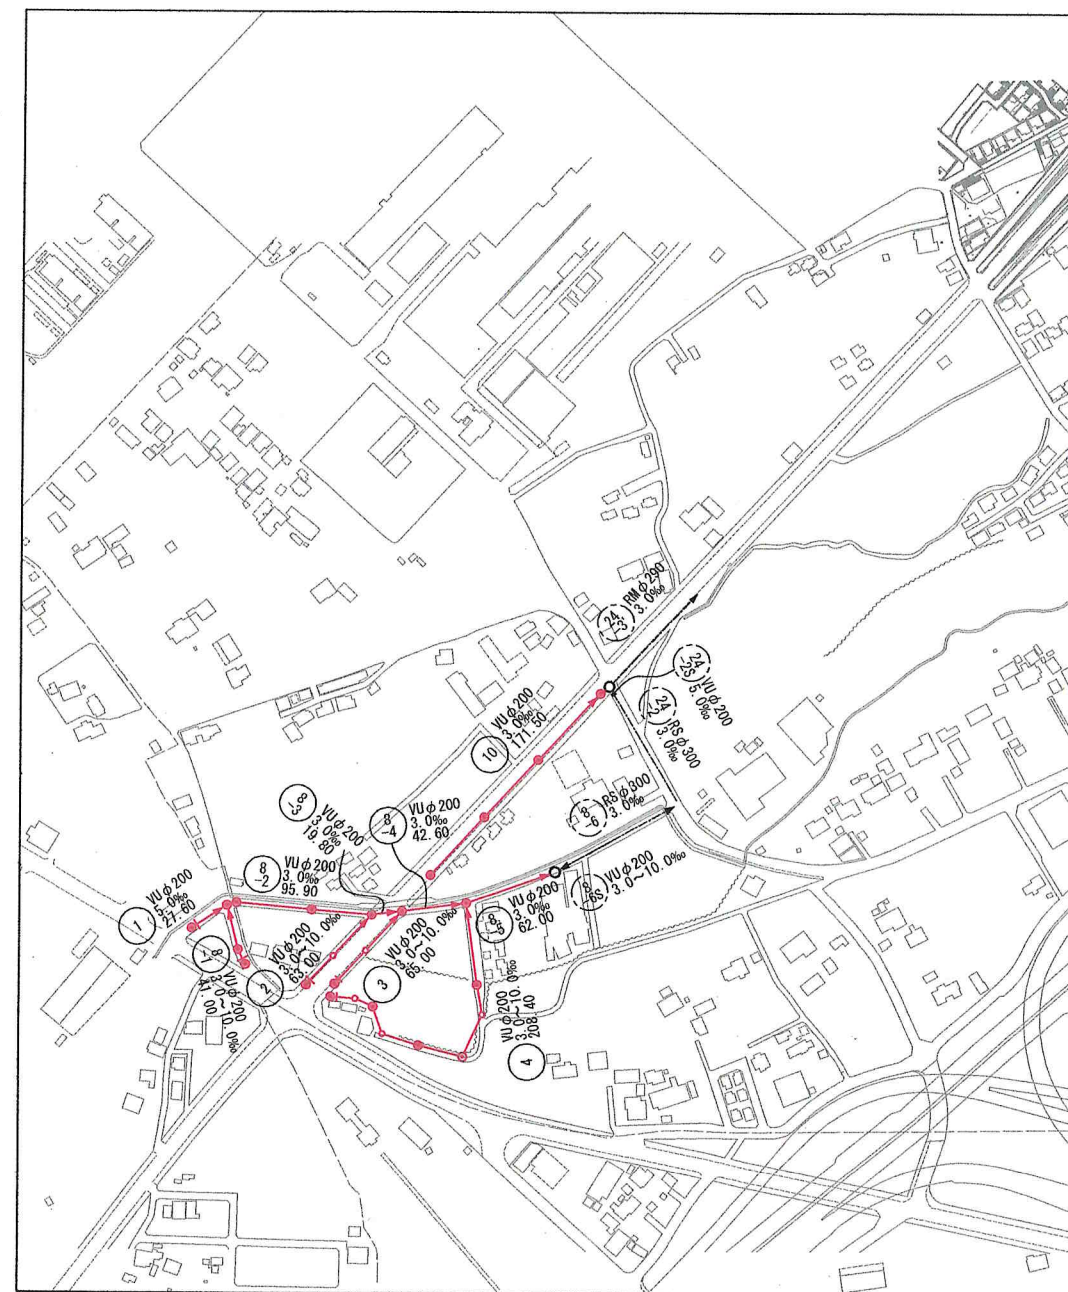

年 度	令 和 7 年 度		
工 事 名	汚水管渠築造工事（藤金-5）		
処 理 区	石 井 処 理 区		
路線番号			
図面名称	位置図・系統図	図面番号	1
縮 尺	図 示		12
坂戸、鶴ヶ島下水道組合			

平面図


S=1:500

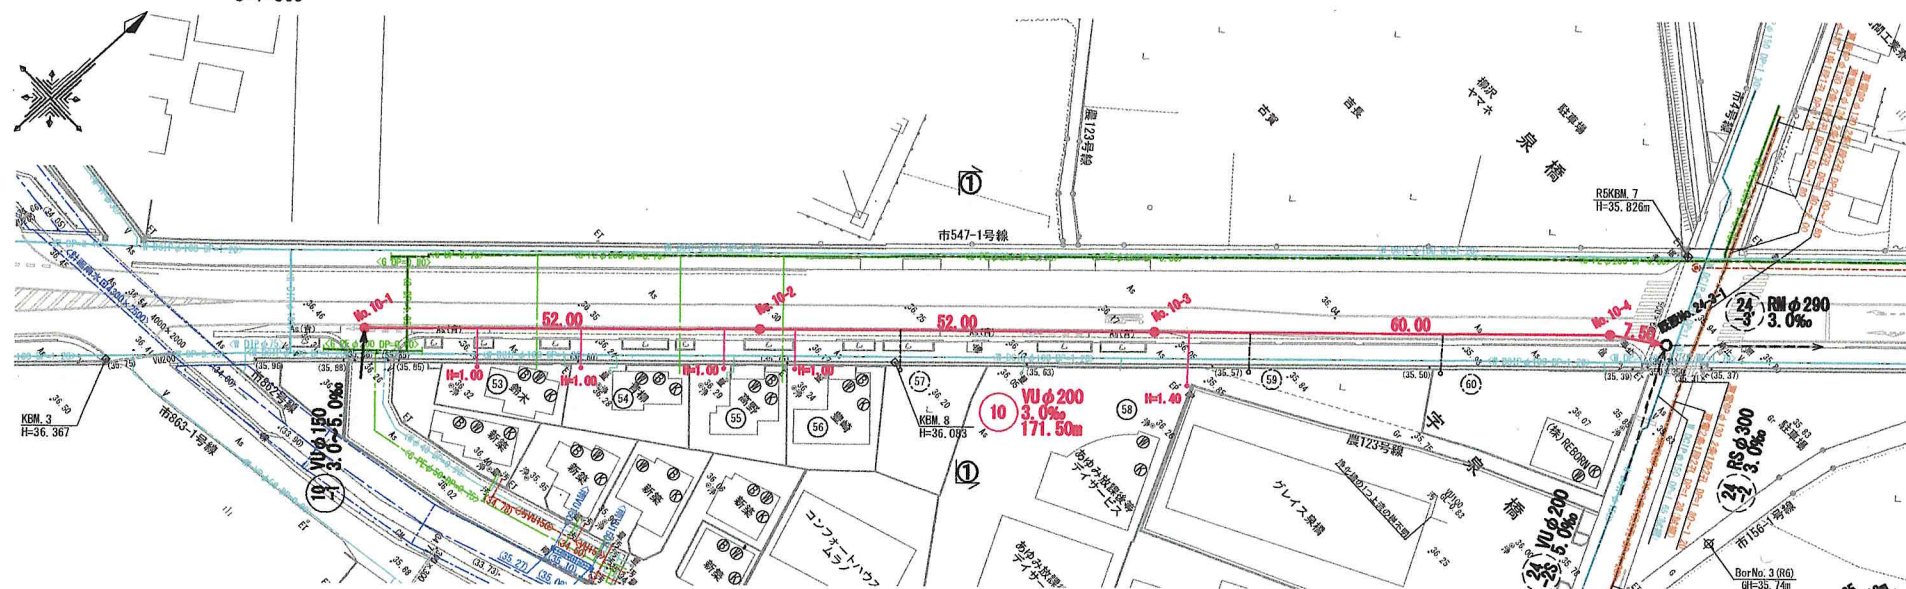

横断面図


S=1:100

① - ①

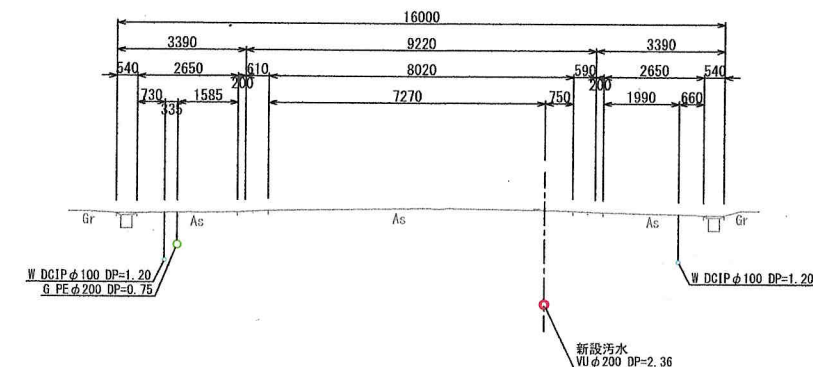

縦断面図


V=1:100
H=1:500

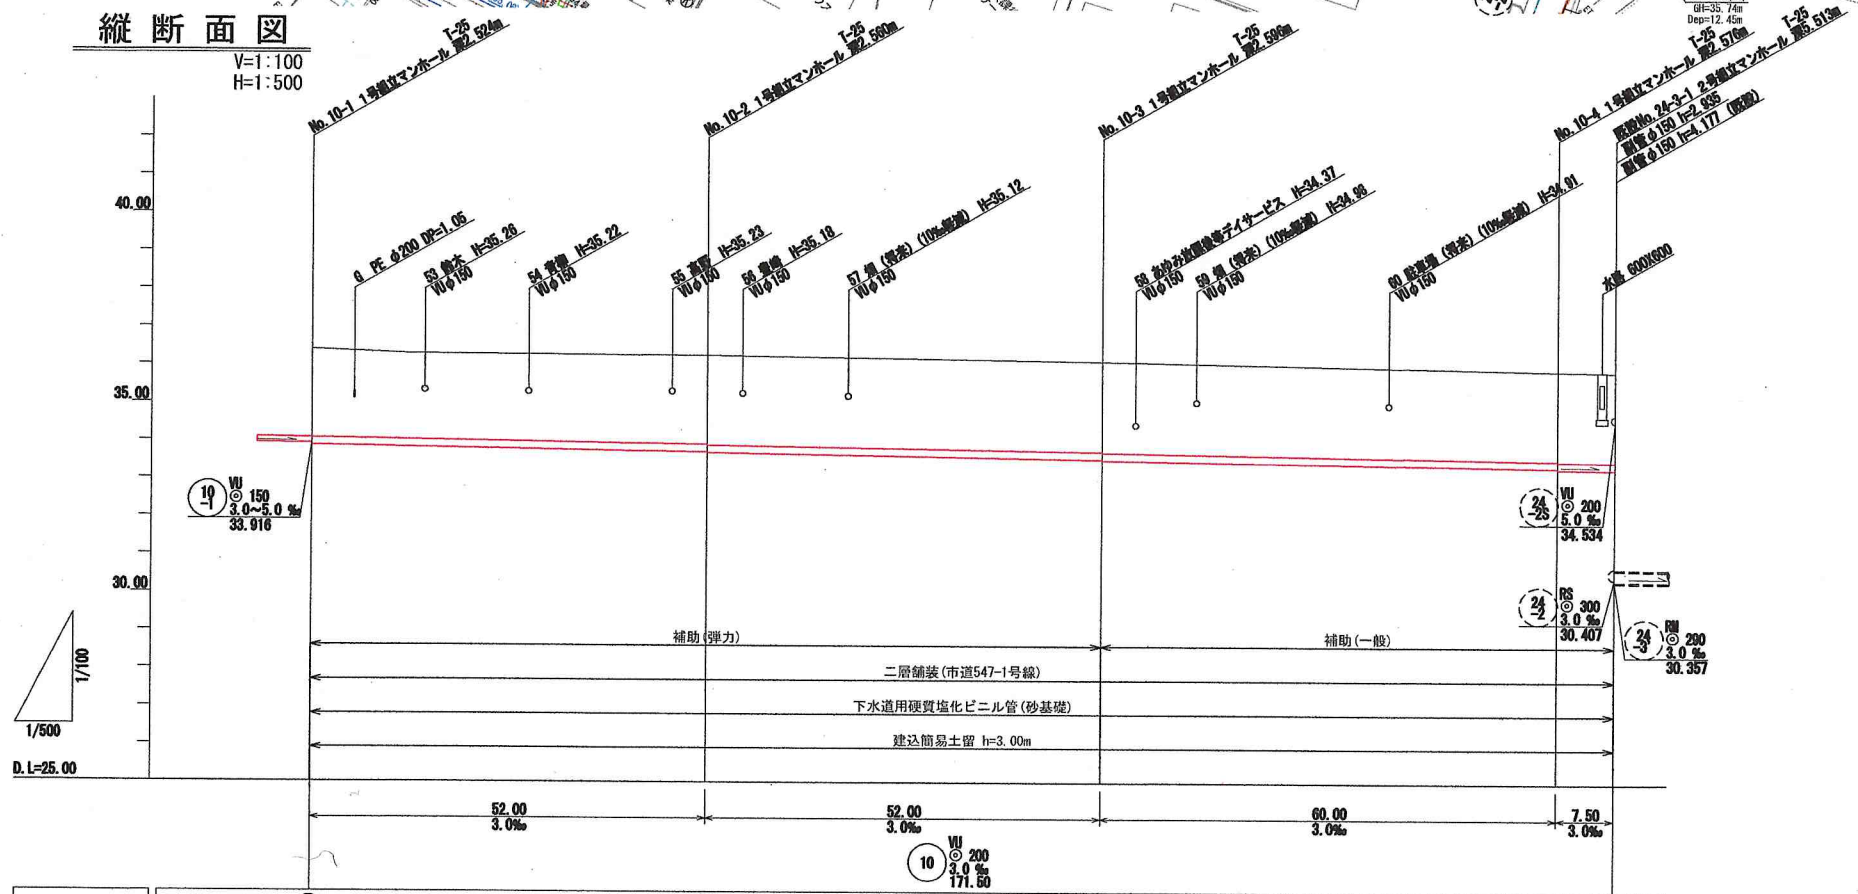

地盤高	36.38	36.25	36.11	35.89	35.87
土被り	2.32	2.33	2.37	2.37	2.37
管底高	33.86	33.70	33.57	33.37	33.29
掘削深	2.62	2.63	2.64	2.64	2.63
単距離	0.00	52.00	52.00	60.00	7.50
追加距離	0.00	52.00	104.00	164.00	171.50
測点	No. 10-1	No. 10-2	No. 10-3	No. 10-4	No. 10-5


案内図

S=1:10,000


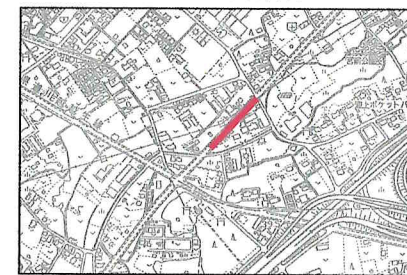


年度	令和7年度
工事名	汚水管渠築造工事(藤金-5)
処理区	石井処理区
路線番号	⑩
図面名称	平面図・縦断面図・横断面図
縮尺	図示
図面番号	2
縮尺	12


坂戸、鶴ヶ島下水道組合

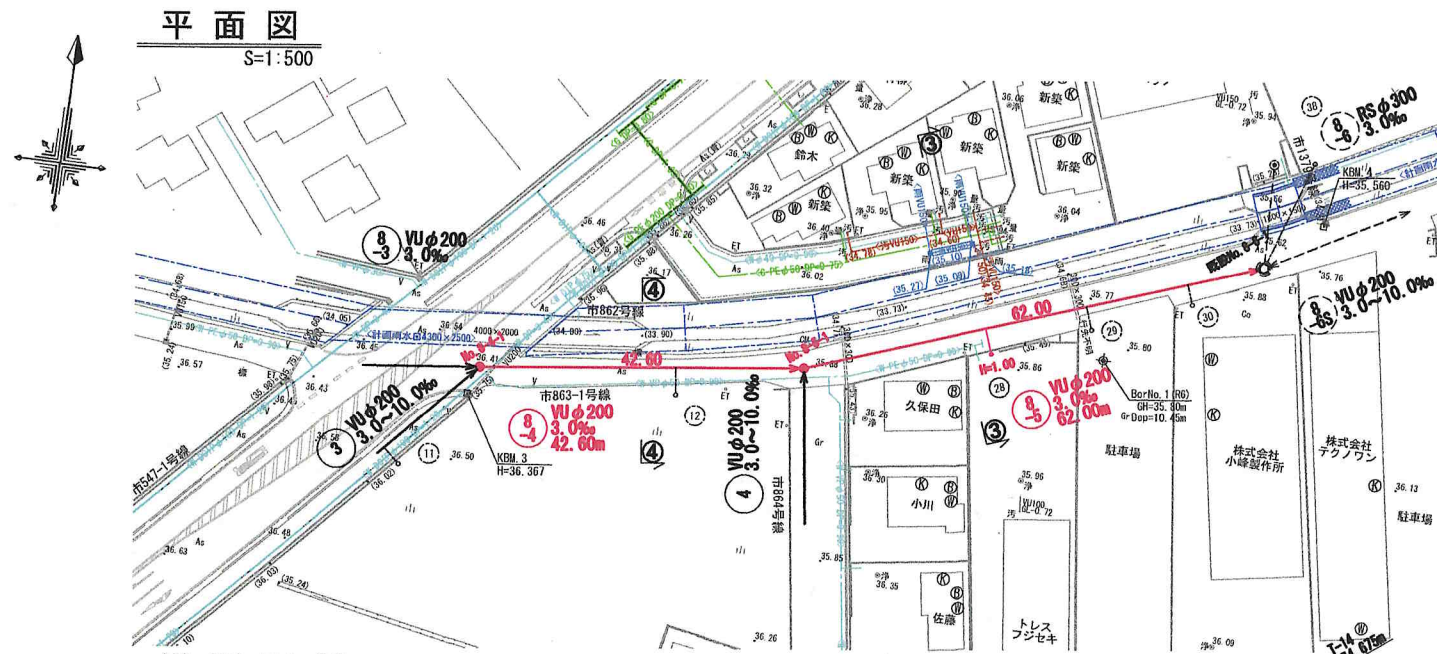

地盤高	36.42	35.88	35.88
土被り	2.44	2.08	2.08
管底高	33.77	33.88	33.44
掘削深	2.75	2.88	2.34
単距離	0.00	42.60	62.00
追加距離	0.00	42.60	104.60
測点	No. 8-4-1	No. 8-5-1	No. 8-6-1

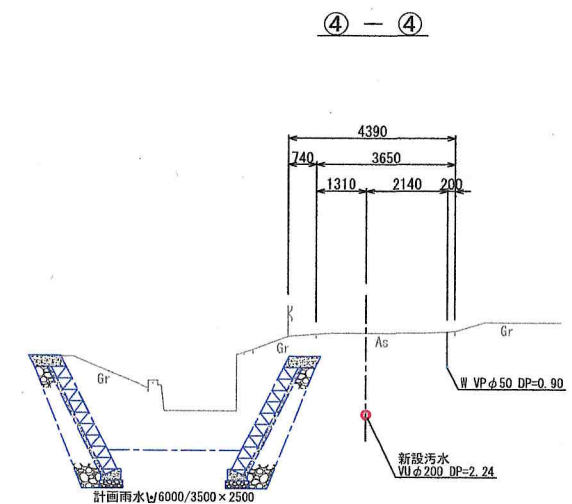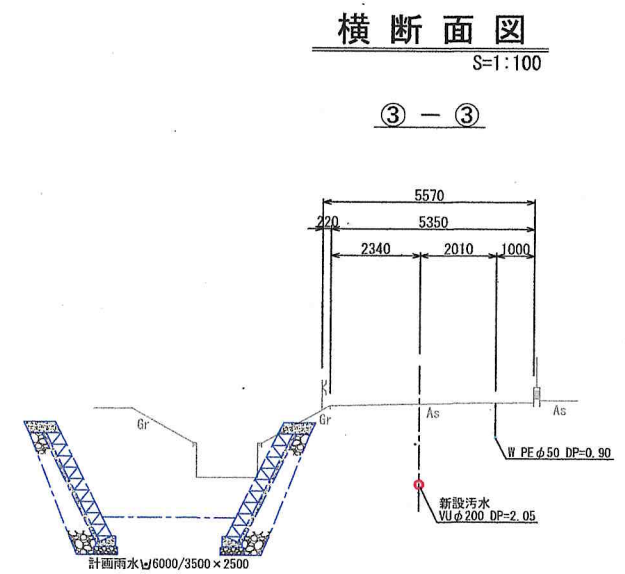


案内図
S=1:10,000

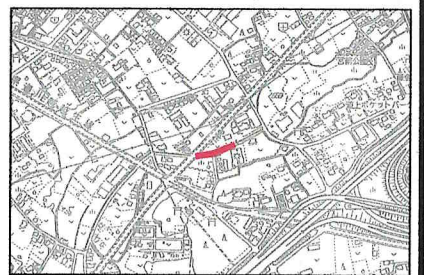


年度	令和7年度
工事名	汚水管渠築造工事(藤金-5)
処理区	石井処理区
路線番号	③④
図面名称	平面図・縦断面図・横断面図
縮尺	図示
図面番号	3
縮尺	12



坂戸、鶴ヶ島下水道組合

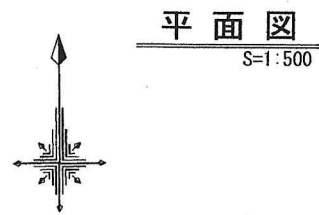


横断面図
S=1:100

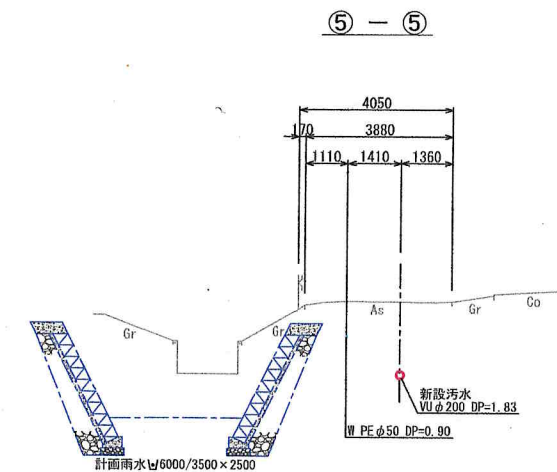

縦断面図
V=1:100
H=1:500

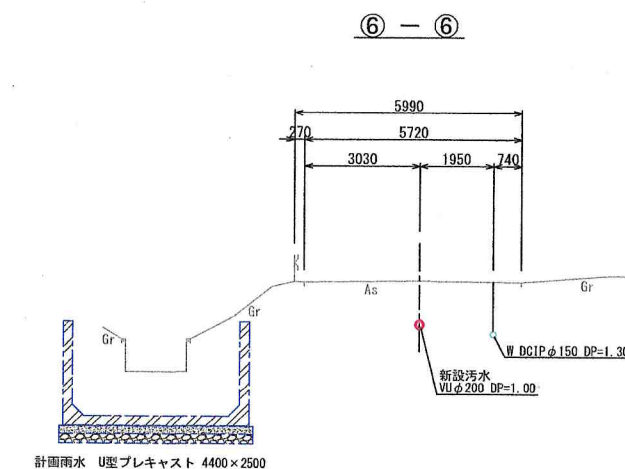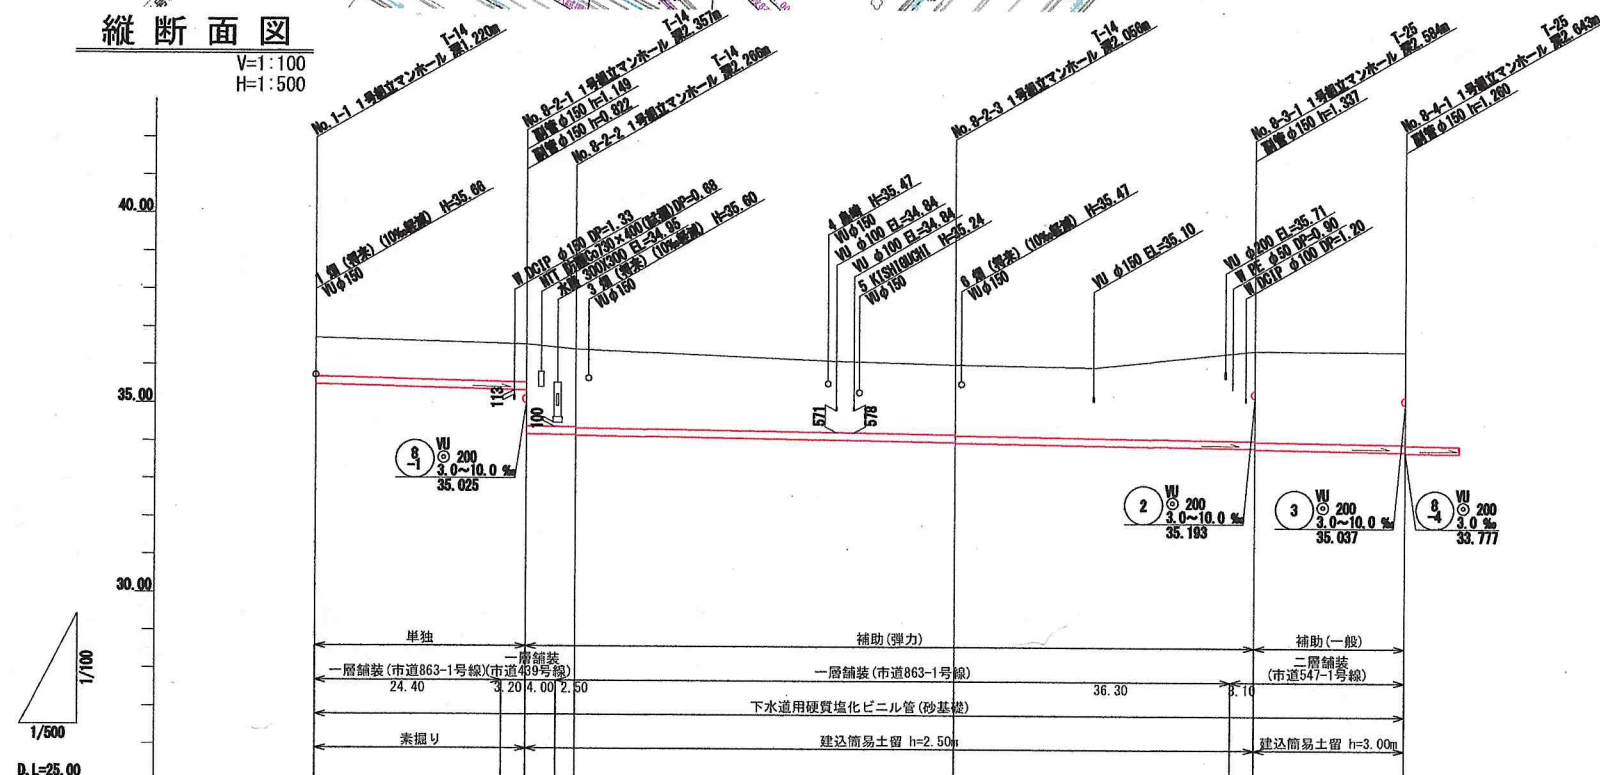

案内図
S=1:10,000

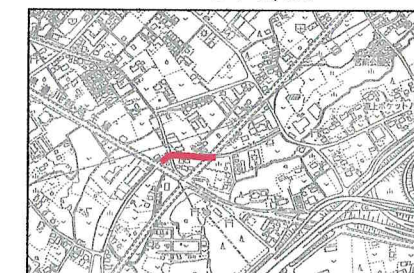


地盤高	36.71	36.56	36.43	36.05	36.44	36.42
土被り	1.01	1.95	2.06	1.86	2.38	2.42
管底高	35.490	35.383	35.184	35.094	35.355	35.797
掘削深	1.329	1.316	1.257	1.164	1.082	0.731
単距離	0.00	27.60	6.50	50.00	39.40	19.80
追加距離	0.00	27.60	34.10	84.10	123.50	143.30
測点	No. 1-1	No. 2-2-1 No. 2-2-2	No. 2-3-1 No. 2-3-2	No. 2-4-1 No. 2-4-2	No. 2-5-1 No. 2-5-2	No. 2-6-1 No. 2-6-2

年度	令和7年度
工事名	污水管渠築造工事(藤金-5)
処理区	石井処理区
路線番号	①③④
図面名称	平面図・縦断面図・横断面図
縮尺	図示
図面番号	4
縮尺	12

坂戸・鶴ヶ島下水道組合


平面図

S=1:500

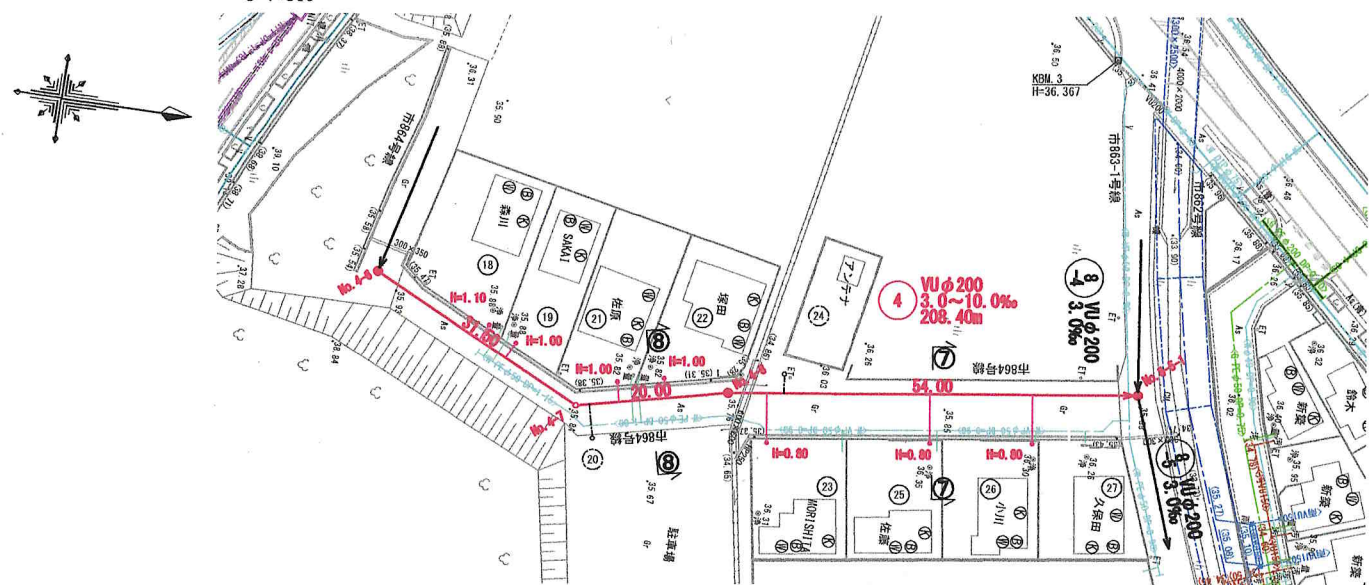

縦断面図

V=1:100
H=1:500

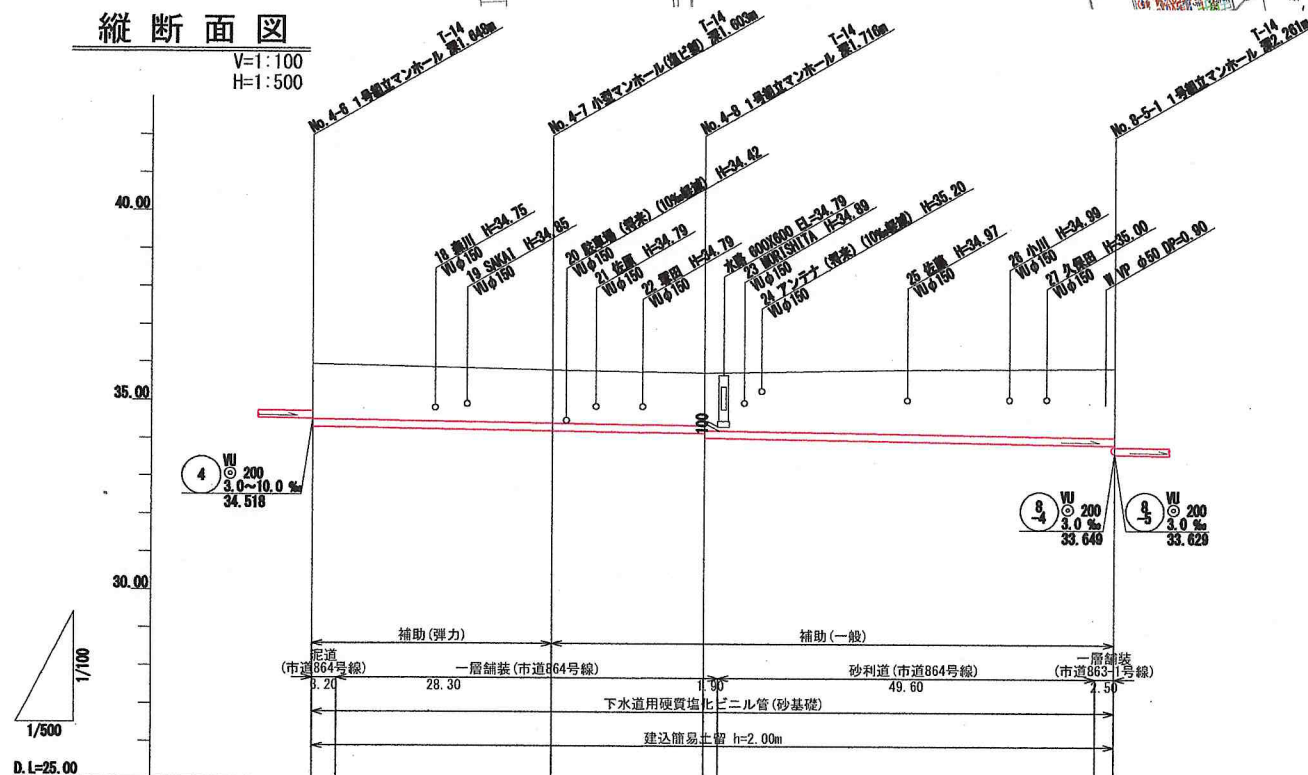


地盤高	35.98	35.82	35.76	35.89
土被り	1.44	1.40	1.81	1.81
管底高	34.312	34.217	34.157	33.872
掘削深	1.756	1.711	1.721	2.128
単距離	0.00	31.50	20.00	54.00
追加距離	0.00	31.50	51.50	106.50
測点	No. 4-6	No. 4-7	No. 4-8	No. 8-5-1


横断面図

S=1:100

⑦ - ⑦

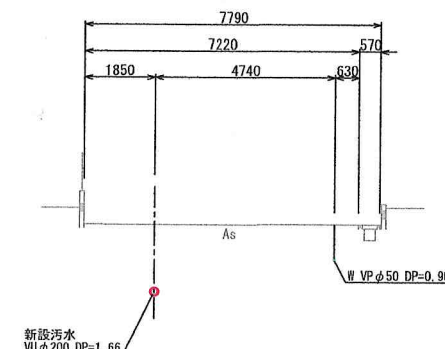

⑧ - ⑧

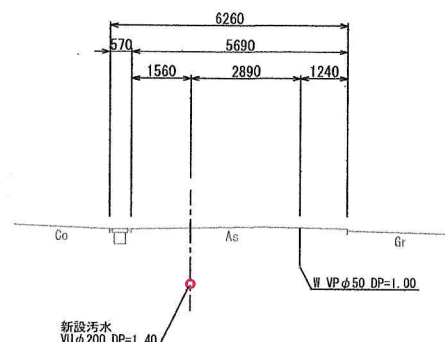

案内図

S=1:10,000




年度	令和7年度
工事名	污水管渠築造工事(藤金-5)
処理区	石井処理区
路線番号	④
図面名称	平面図・縦断面図・横断面図
縮尺	図示
図面番号	5
縮尺	12

坂戸、鶴ヶ島下水道組合

S=1:500




V=1:100
H=1:500

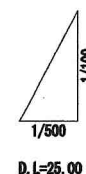



横断面図

$$S=1:100$$

⑩ — ⑩

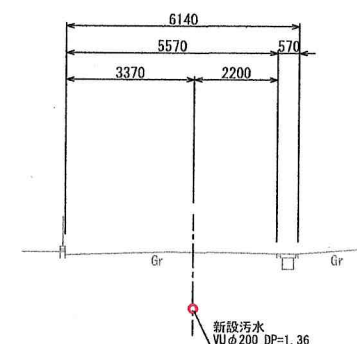

⑪ — ⑪

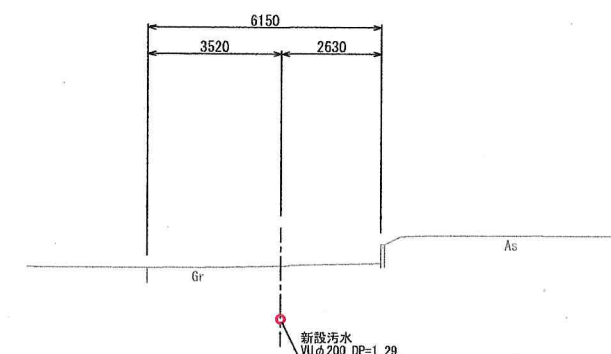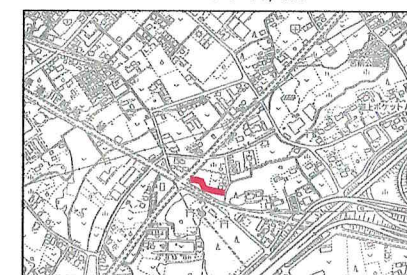

$$S=1:10.000$$


年 度	令和 7 年 度		
工 事 名	汚水管渠築造工事（藤金-5）		
処 理 区	石 井 処 理 区		
路線番号	④		
図面名称	平面図・縦断面図・横断面図	図面番号	6
縮 尺	図示		1:

坂戸、鶴ヶ島下水道組合


平面図

S=1:500

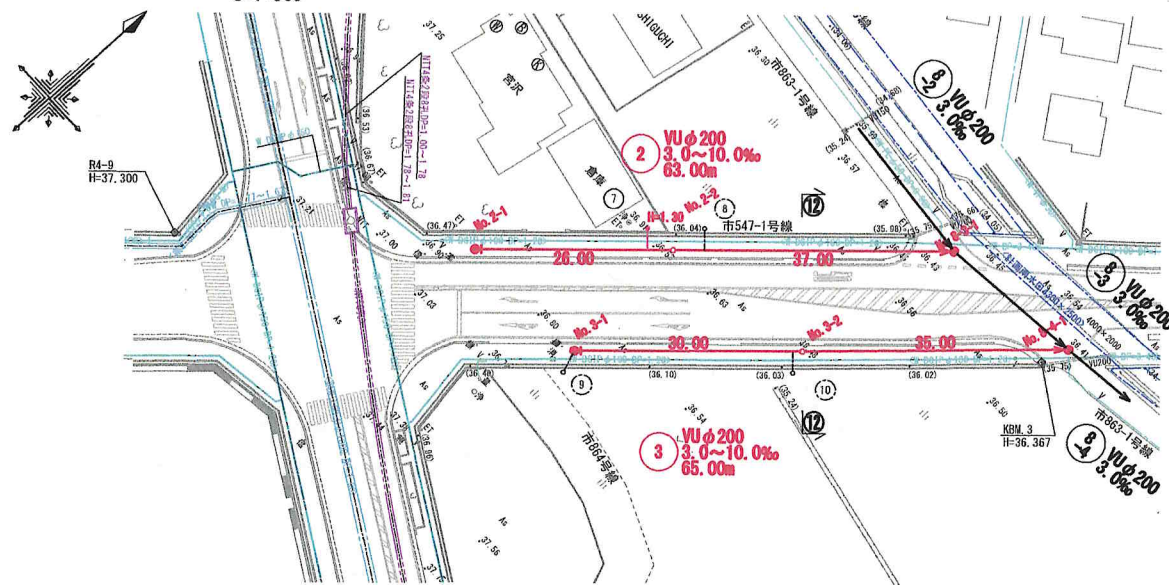

縦断面図

V=1:100
H=1:500

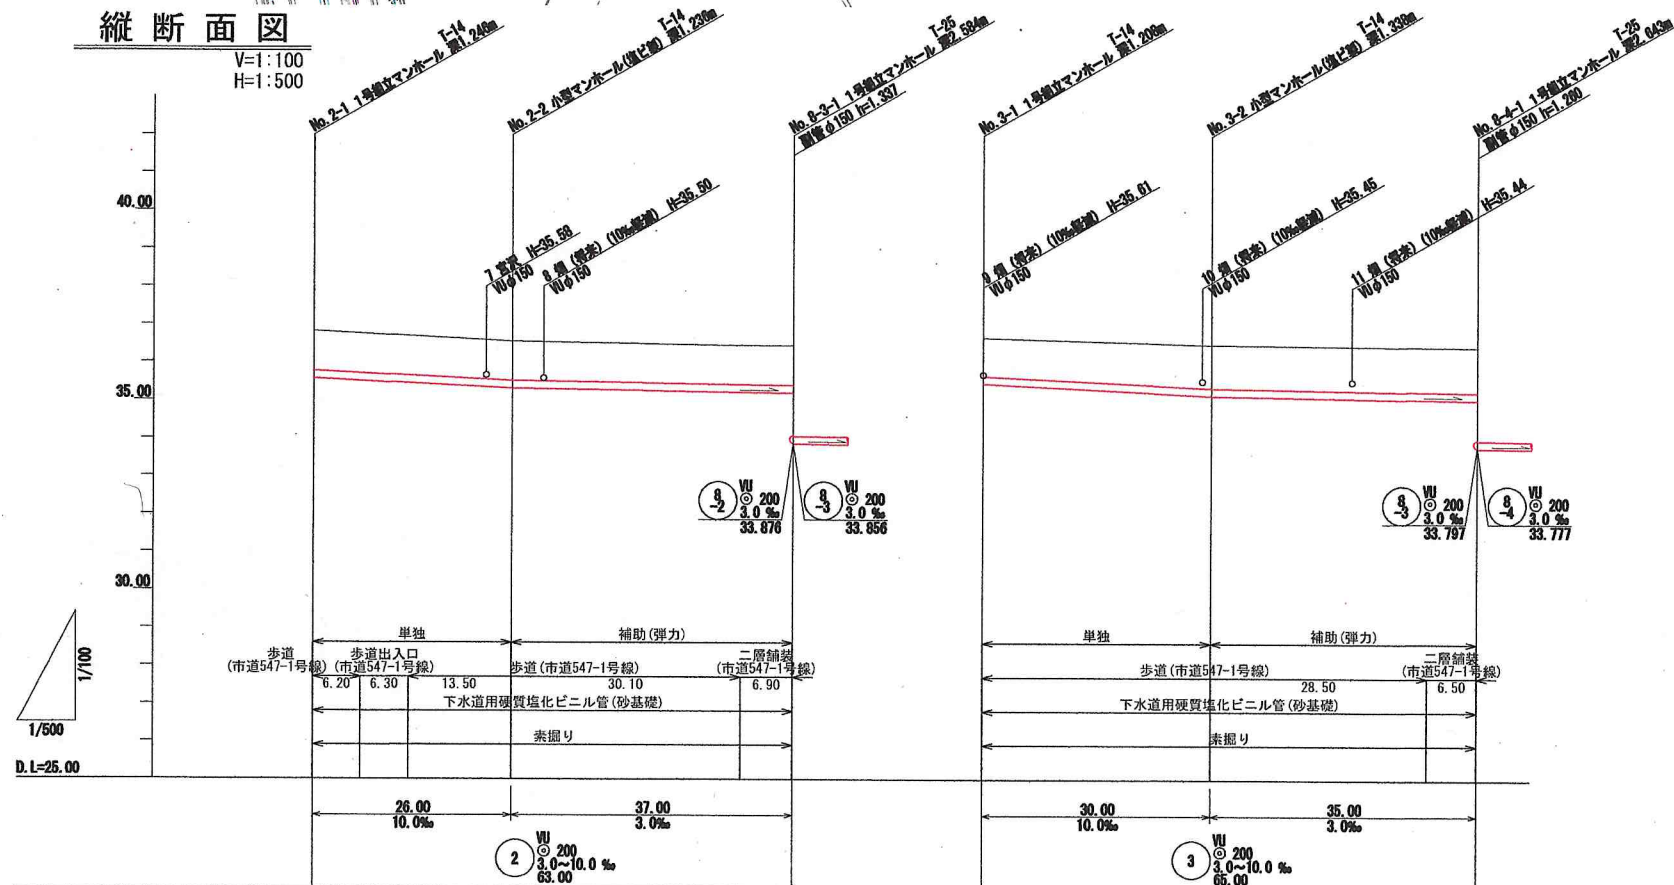


地盤高	36.81	36.54	36.44	36.65	36.48	36.42
土被り	1.04	1.03	1.04	1.00	1.12	1.18
管底高	35.564	35.304	35.183	35.442	35.142	35.037
掘削深	1.354	1.344	1.355	1.316	1.446	1.401
単距離	0.00	26.00	37.00	0.00	30.00	35.00
追加距離	0.00	26.00	63.00	0.00	30.00	65.00
測点	No. 2-1	No. 2-2	No. 2-3-1	No. 2-3-2	No. 2-4-1	No. 2-4-2

横断面図


S=1:100

⑫ - ⑫

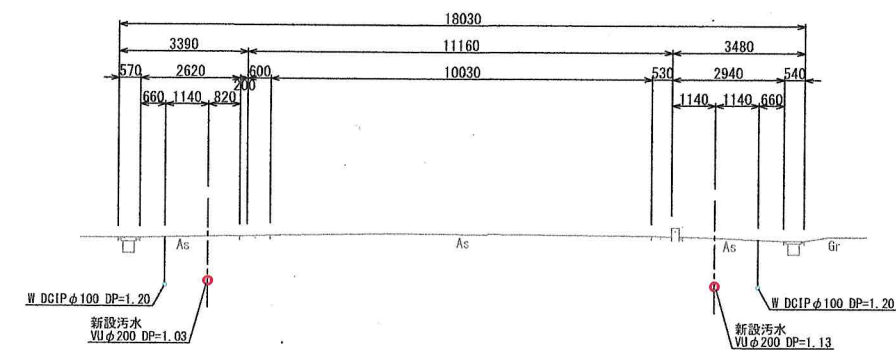

案内図

S=1:10,000

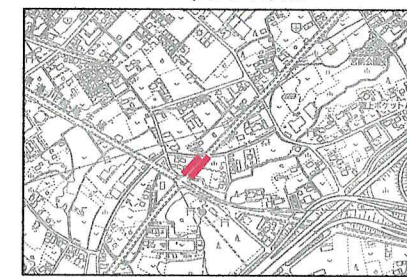


年度	令和7年度
工事名	污水管渠築造工事(藤金-5)
処理区	石井処理区
路線番号	②③
図面名称	平面図・縦断面図・横断面図
縮尺	図示
図面番号	7
ページ番号	12

坂戸、鶴ヶ島下水道組合


平面図

S=1:500

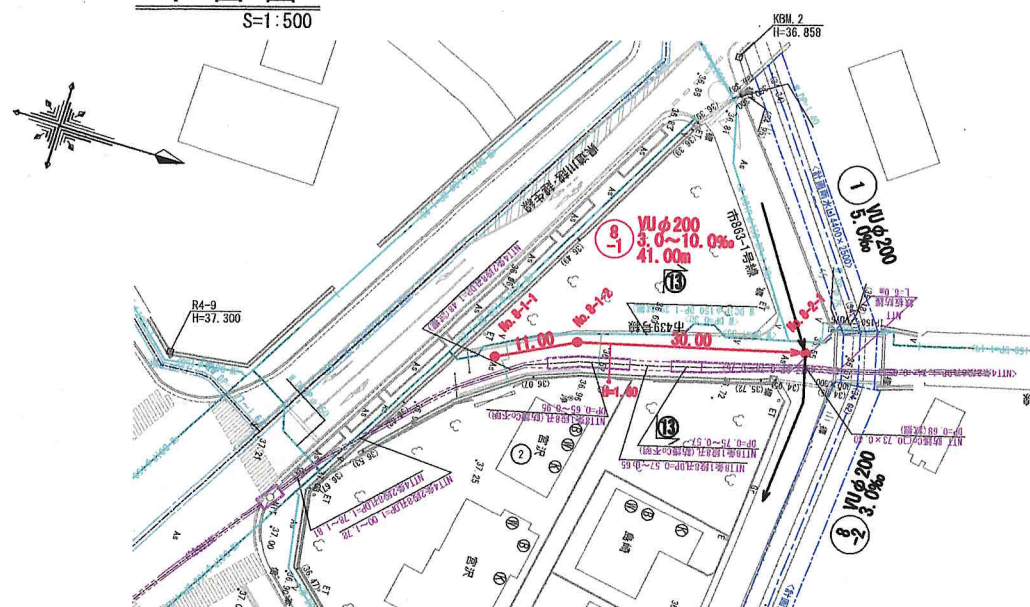

縦断面図

V=1:100
H=1:500

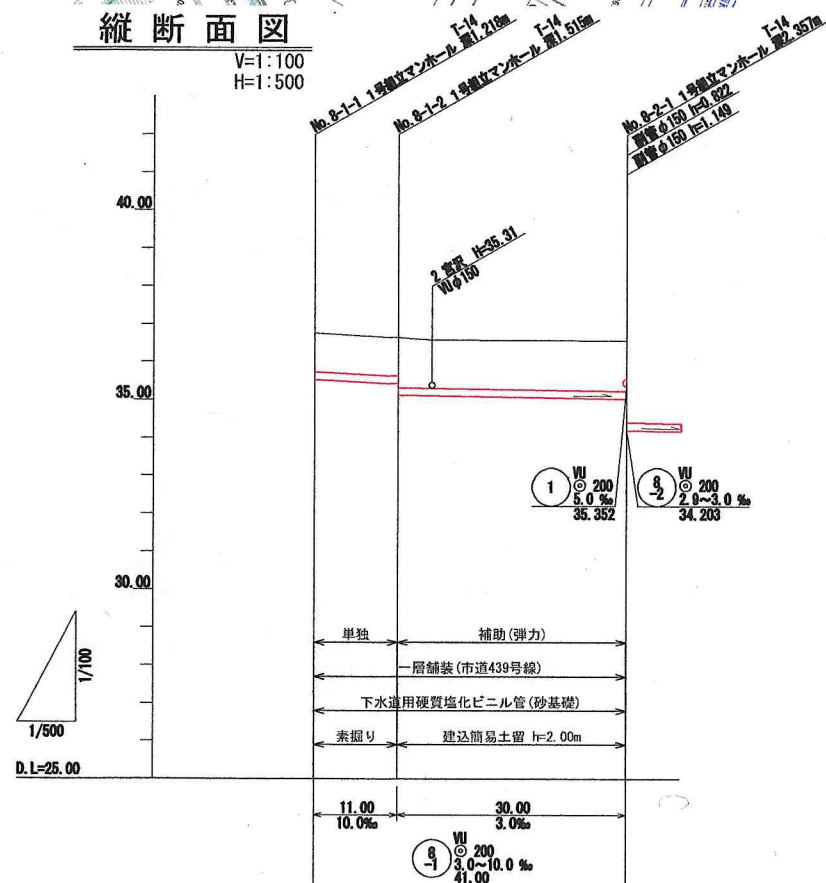


地盤高	36.75	36.63	36.56
土被り	1.01	1.91	1.33
管底高	35.532	35.493	35.025
掘削深	1.328	1.328	1.443
単距離	0.00	11.00	30.00
追加距離	0.00	11.00	41.00
測点	No. 8-1-1	No. 8-1-2	No. 8-2-1

横断面図


S=1:100

⑬ - ⑬

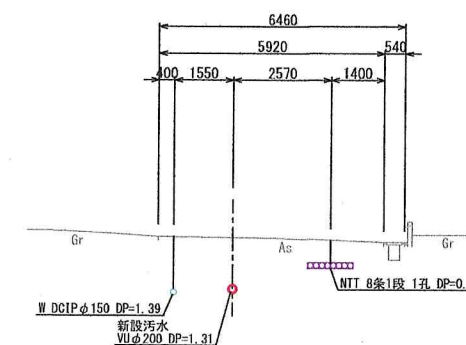

案内図

S=1:10,000

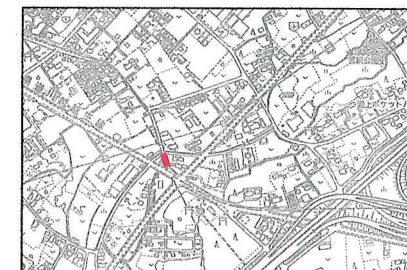


年度	令和7年度
工事名	污水管渠築造工事(藤金-5)
処理区	石井処理区
路線番号	④
図面名称	平面図・縦断面図・横断面図
縮尺	図示
図面番号	8
ページ番号	12

坂戸、鶴ヶ島下水道組合


塩ビ管布設図

S=1:15

縦断面図

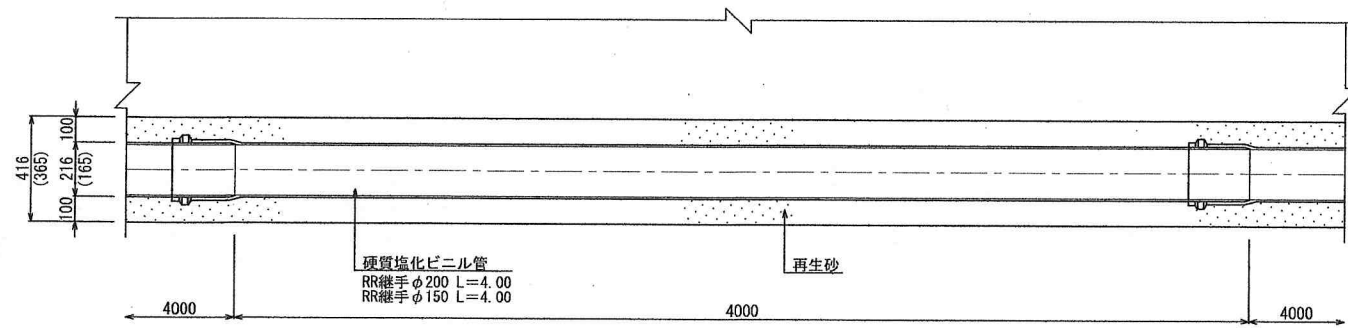


横断面図

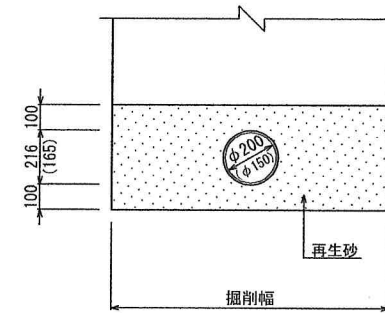

塩ビ管土工標準図

S=1:15

掘削深1.5m以上

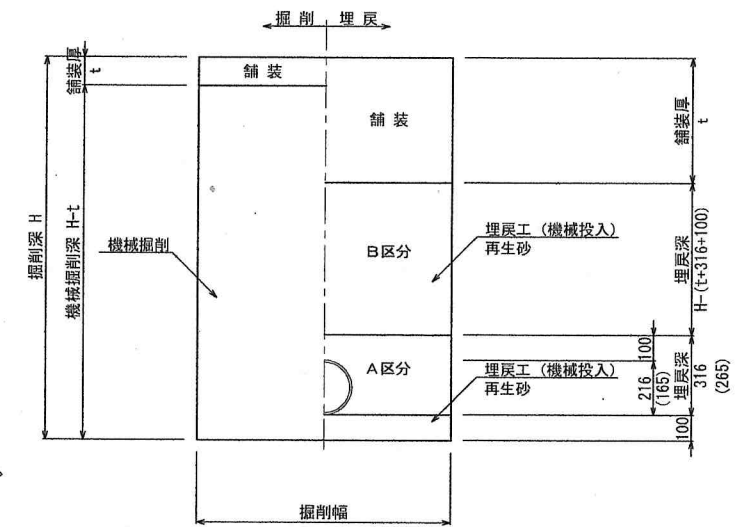


土留工標準図


S=1:30

建込み簡易土留

平面図

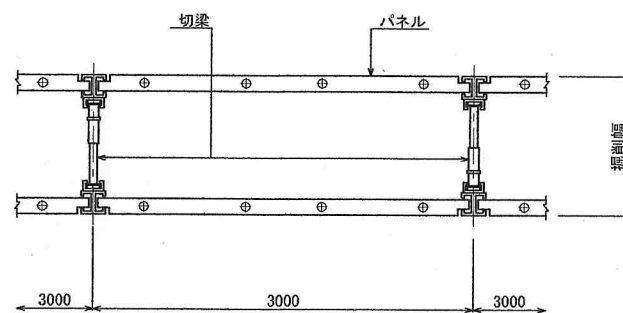


断面図

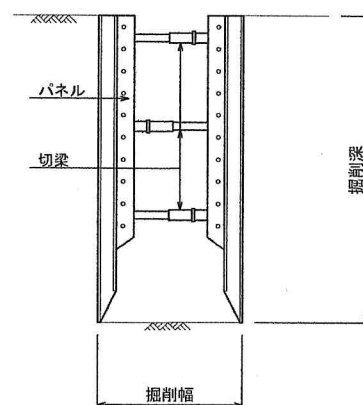

寸法表

管径 (mm)	掘削深 (m)	掘削幅 (m)
φ150	H≤3.3	0.90
φ200	H≤3.3	0.95




掘削深1.5m以下

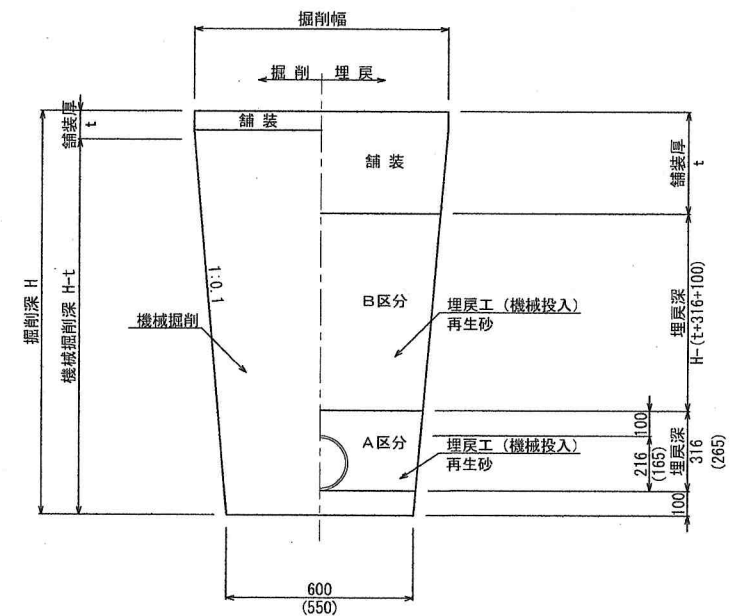


年度	令和7年度
工事名	汚水管渠築造工事(藤金-5)
処理区	石井処理区
路線番号	
図面名称	塩ビ管布設図・塩ビ管土工標準図
縮尺	図示
図面番号	9
縮尺	12
縮尺	坂戸、鶴ヶ島下水道組合

1号人孔(組立式)構造図

S=1:30

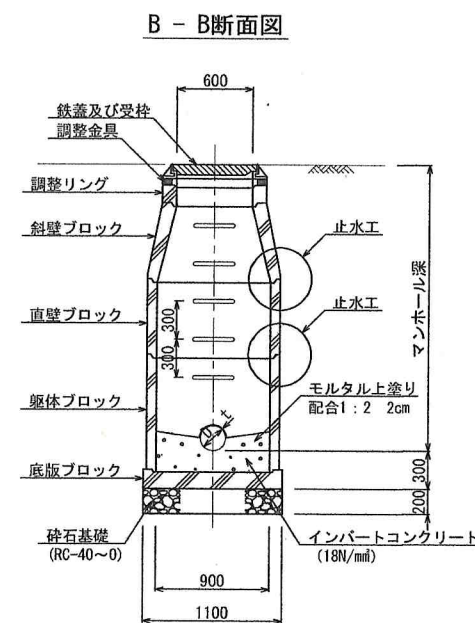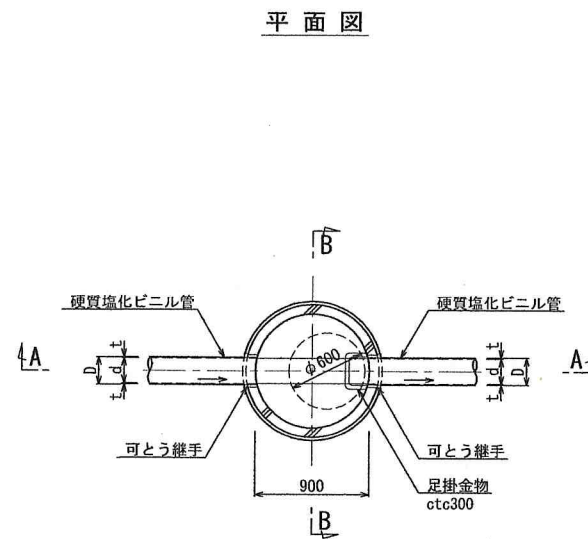
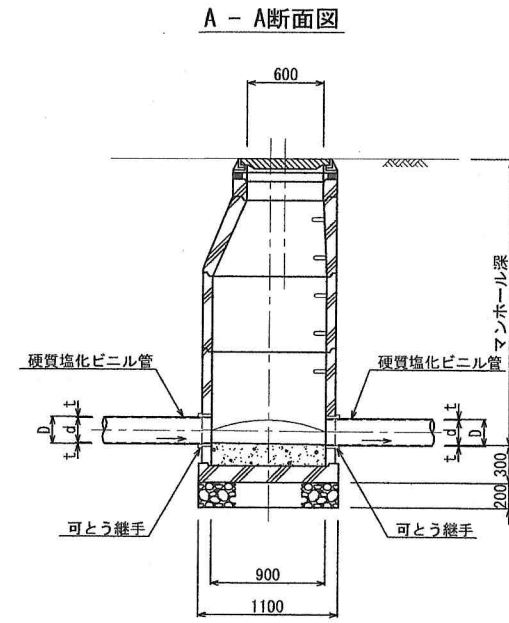


止水工詳細図

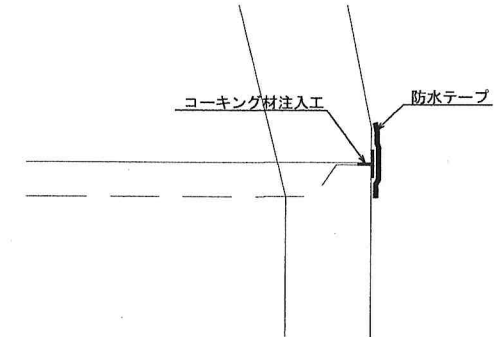


硬質塩化ビニル製小型マンホール標準構造図

S=1:15


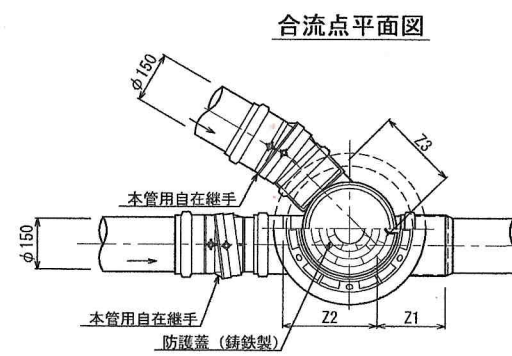
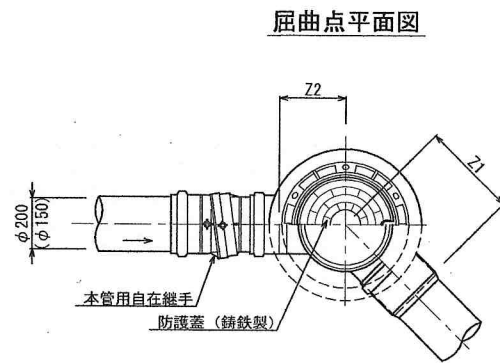


内副管標準構造図

S=1:30

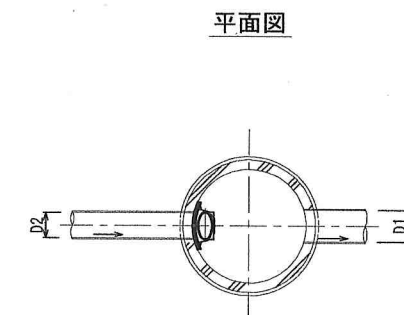

断面図

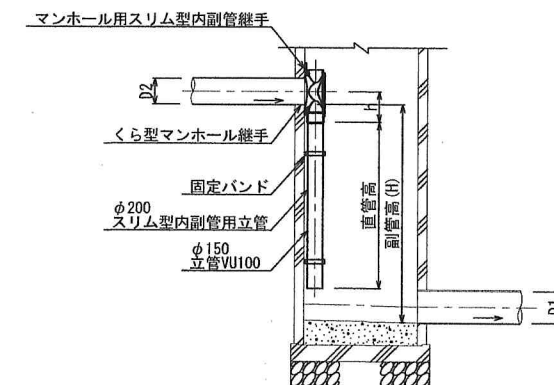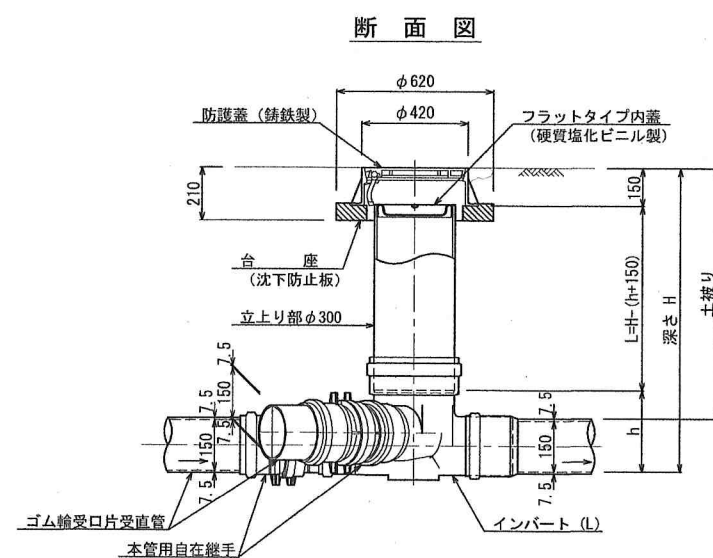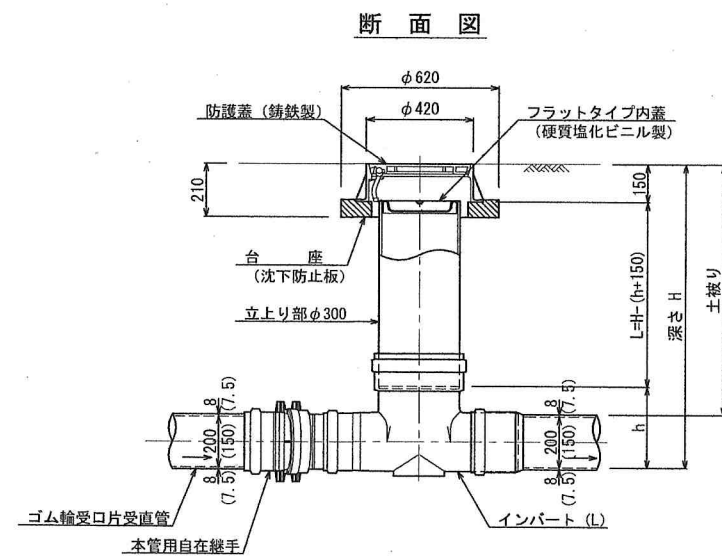


本管径 D2	h
φ 200	240

年度	令和 7 年度	
工事名	汚水管渠築造工事(藤金-5)	
処理区	石井処理区	
路線番号		
図面名称	1号人孔(組立式)構造図・内副管標準構造図	図面番号
縮尺	図示	10
坂戸、鶴ヶ島下水道組合		


取付管布設標準図

S=1:20

平面図

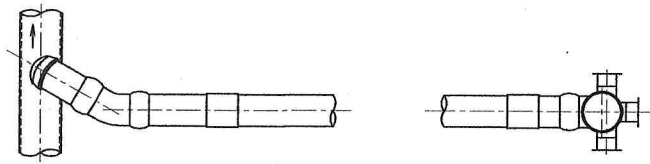


横断面図

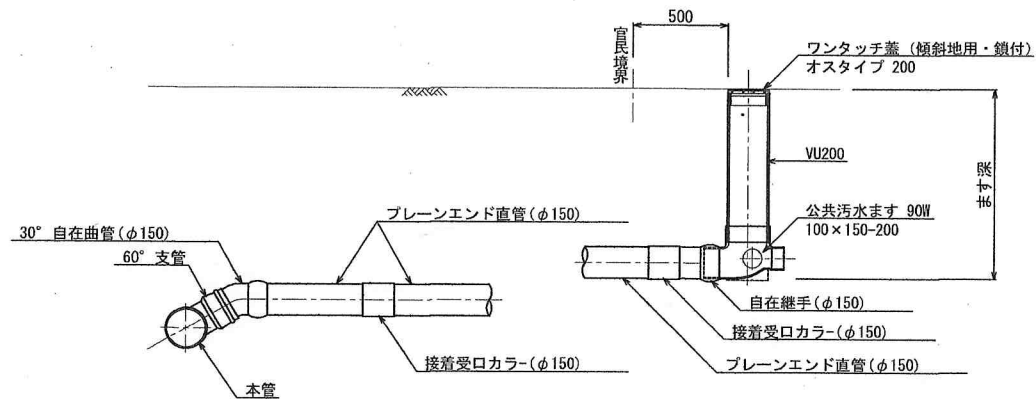

公共汚水ます構造図


90W 100×150-200 S=1:10

断面図

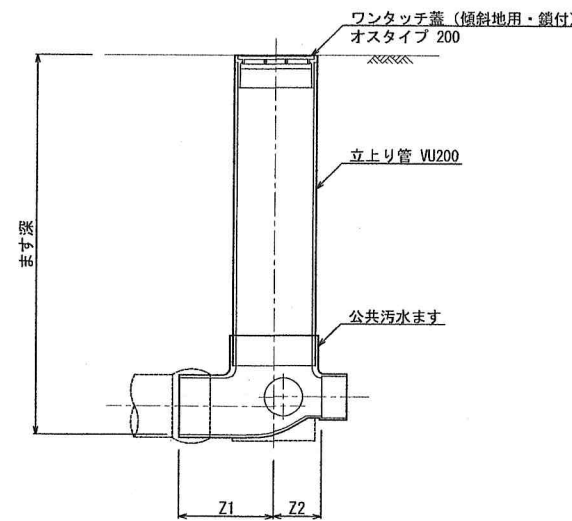

取付管土工標準図


S=1:10

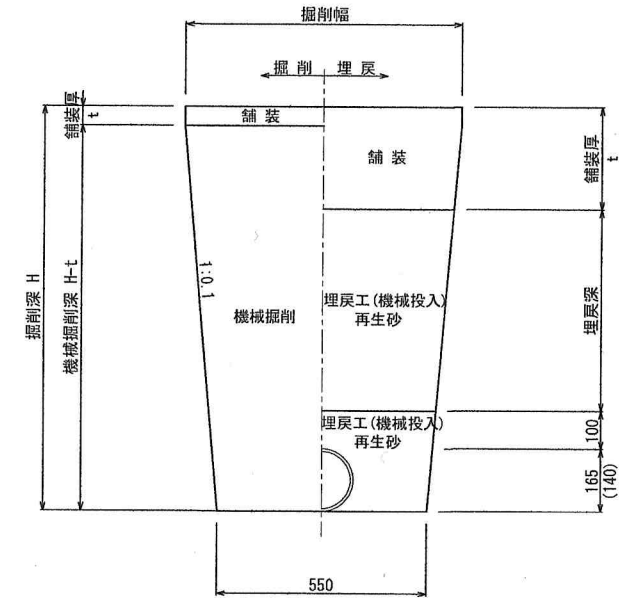

舗装復旧図


S=1:10

二層舗装

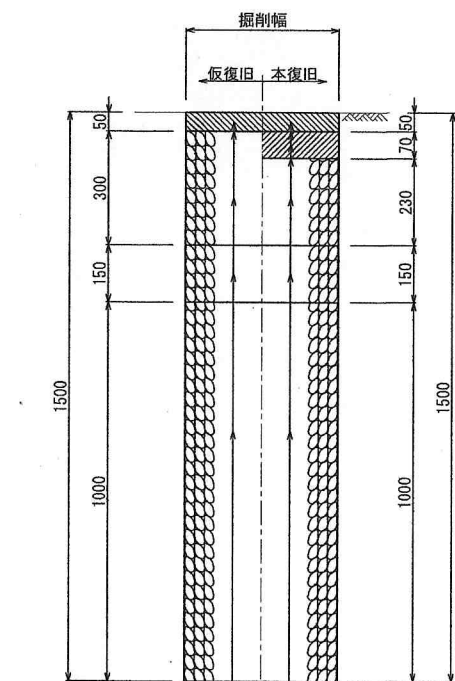


再生密粒度アスコン(13-50)
プライムコート
再生粒度調整砕石(30-0)
再生切込砕石(40-0)
再生切込砕石(40-0)

車道
(一般)
道路幅 4m以上

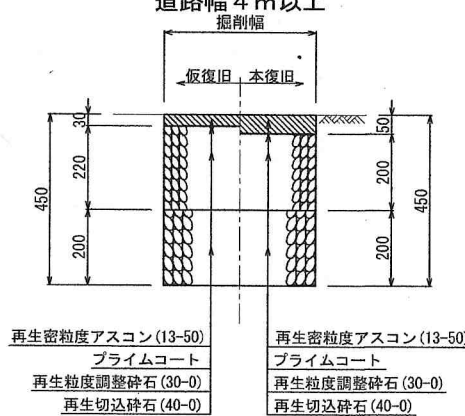


再生密粒度アスコン(13-50)
プライムコート
再生粒度調整砕石(30-0)
再生切込砕石(40-0)

歩道
(一般)

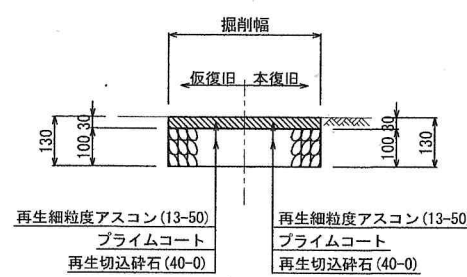


再生細粒度アスコン(13-50)
プライムコート
再生切込砕石(40-0)

歩道出入口
(乗入れ部)

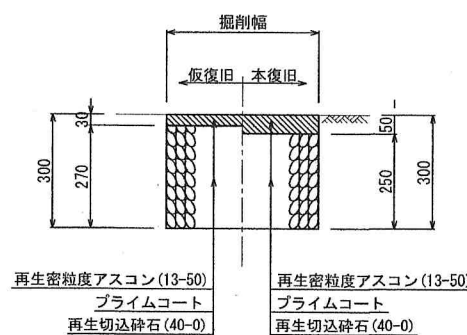


再生密粒度アスコン(13-50)
プライムコート
再生切込砕石(40-0)

泥道

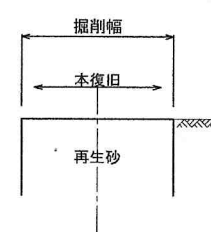


砂利道

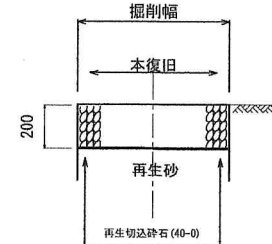


付帯工構造図

S=1:10

L形側溝(現打)撤去復旧工(1)

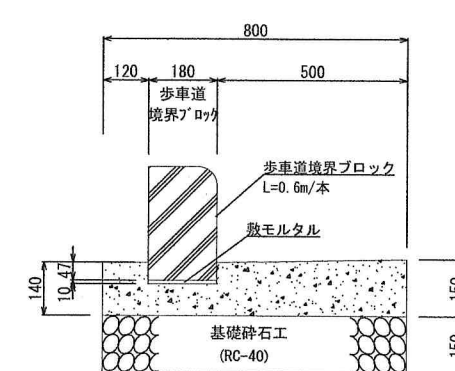

L形側溝(現打)撤去復旧工(2)

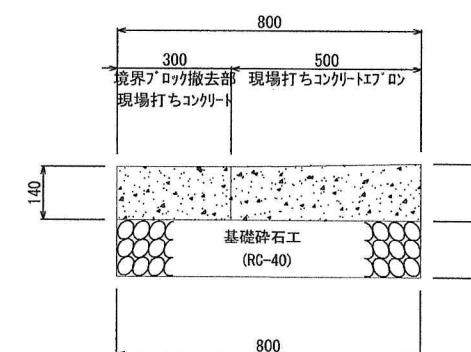

年度	令和7年度
工事名	汚水管渠築造工事(藤金-5)
処理区	石井処理区
路線番号	
図面名称	取付管布設標準図・公共汚水ます構造図 取付管土工標準図・舗装復旧図・付帯工標準図
縮尺	図示
図面番号	11
図面番号	12
図面番号	坂戸、鶴ヶ島下水道組合

S=1:500

