

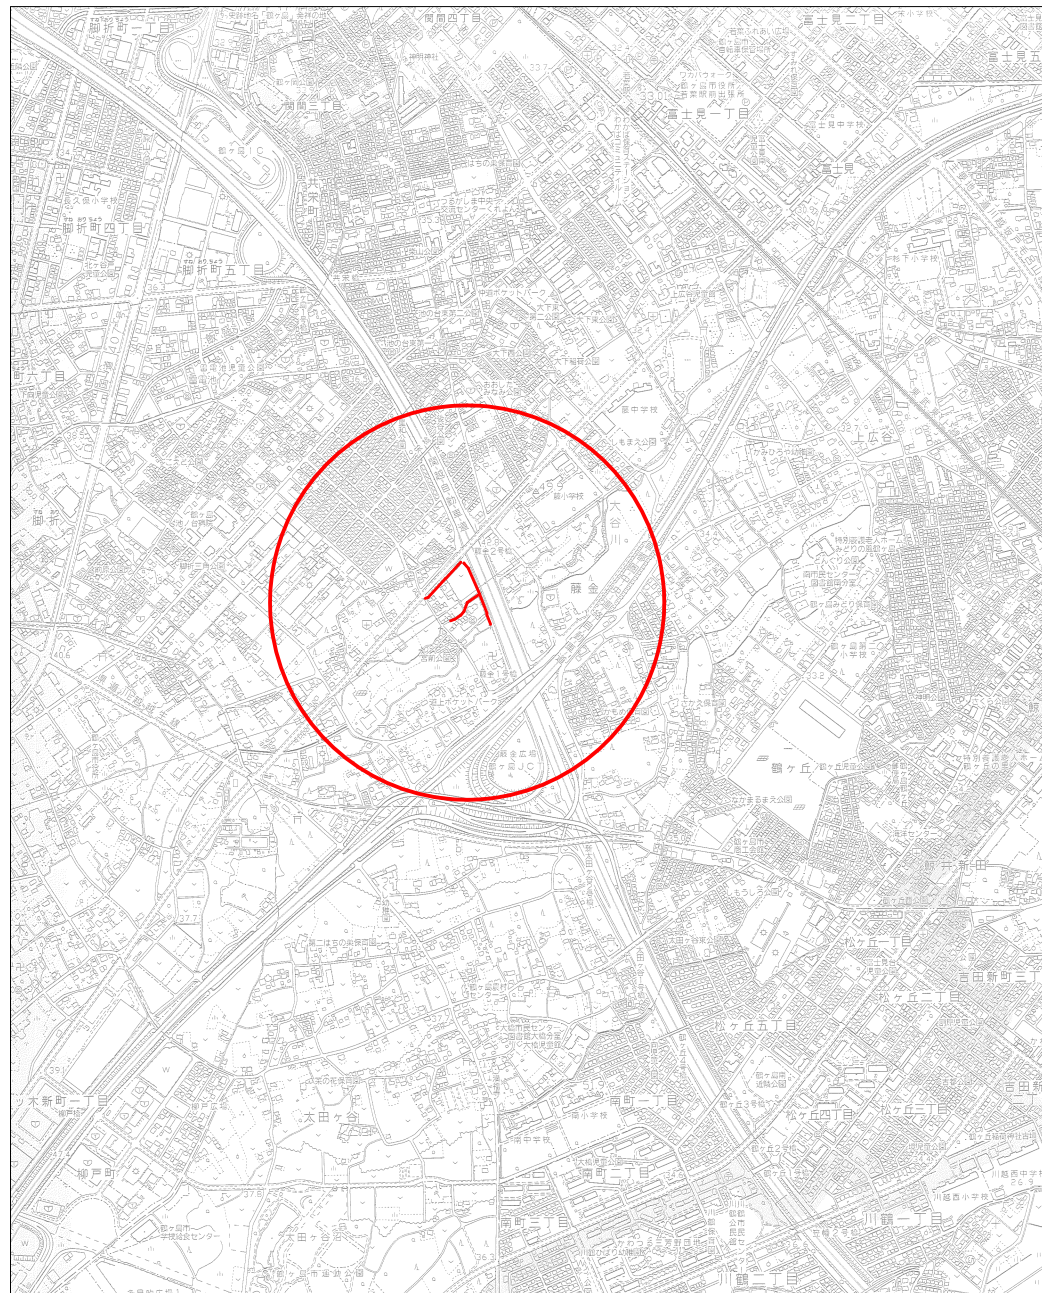


位置図 S=1:10,000

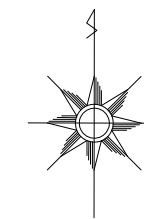


系統図 S=1:2,500

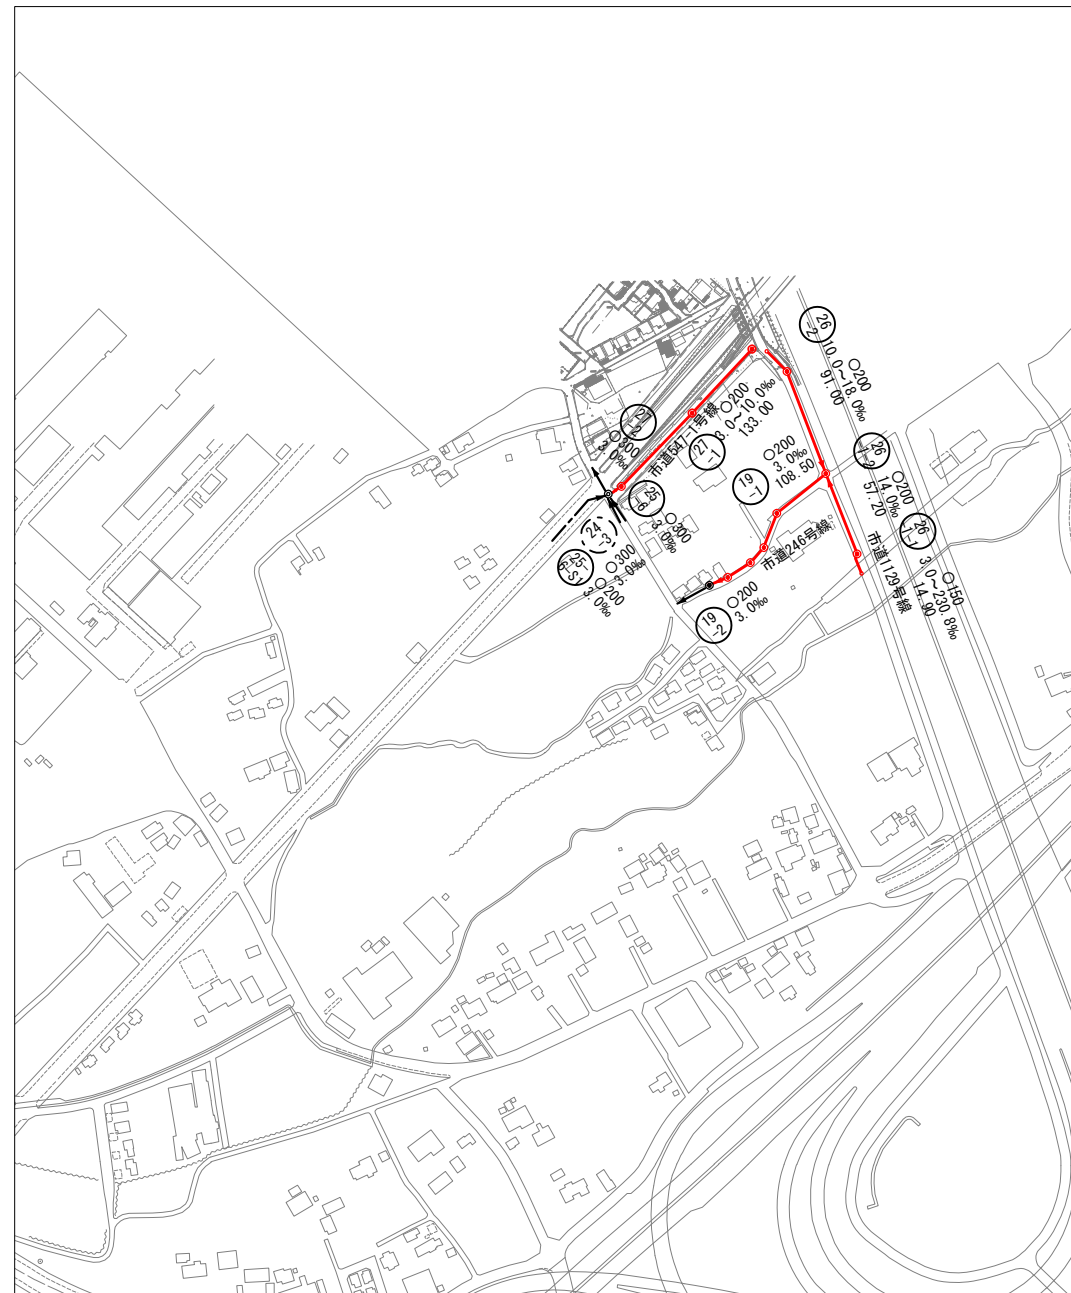


年 度	令 和 6 年 度		
工 事 名	污水管渠築造工事（藤金-4）		
处 理 区	石 井 处 理 区		
路線番号			
図面名称	位置図・系統図	図面番号	1
縮 尺	図 示		9
坂戸、鶴ヶ島下水道組合			

平面図 S=1:500

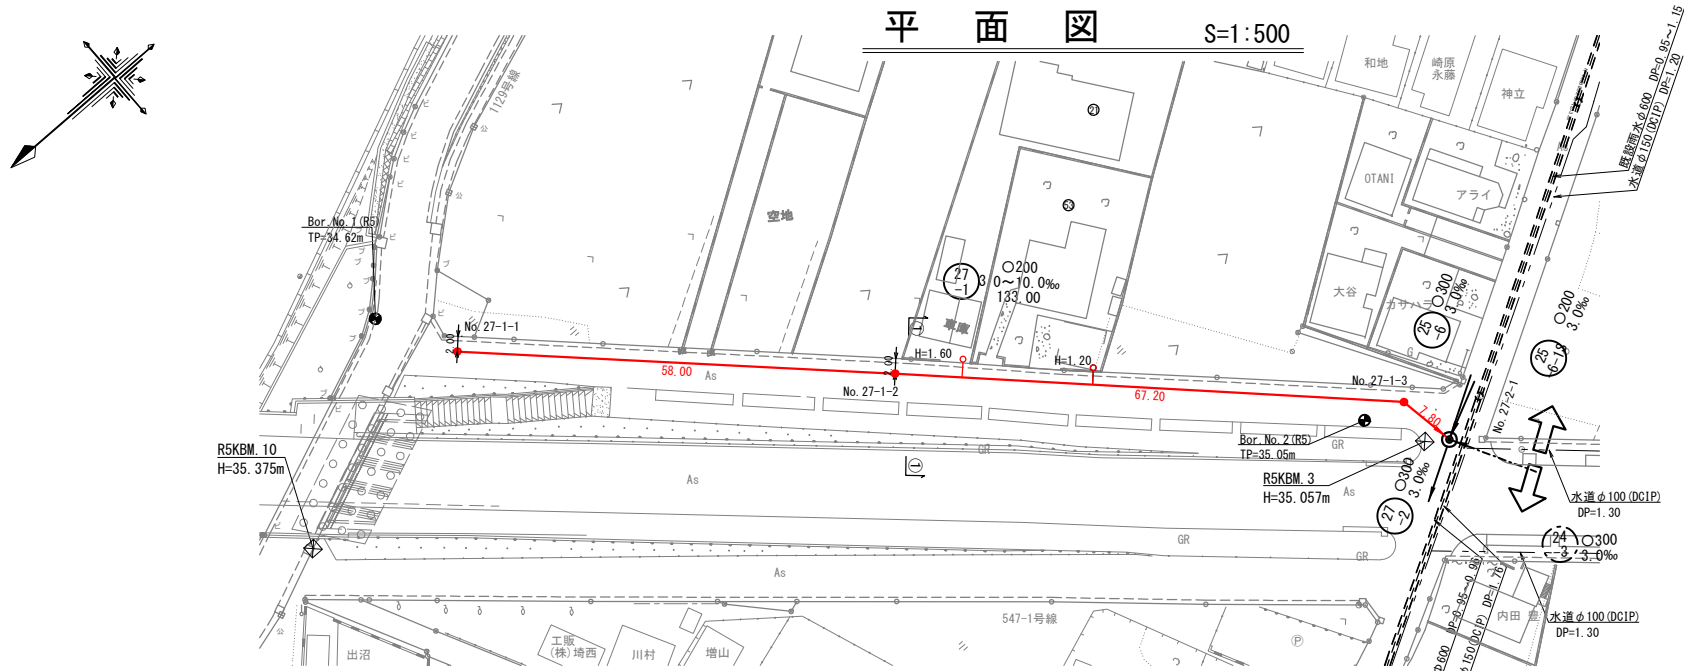


縦断面図 S=1:100 S=1:500

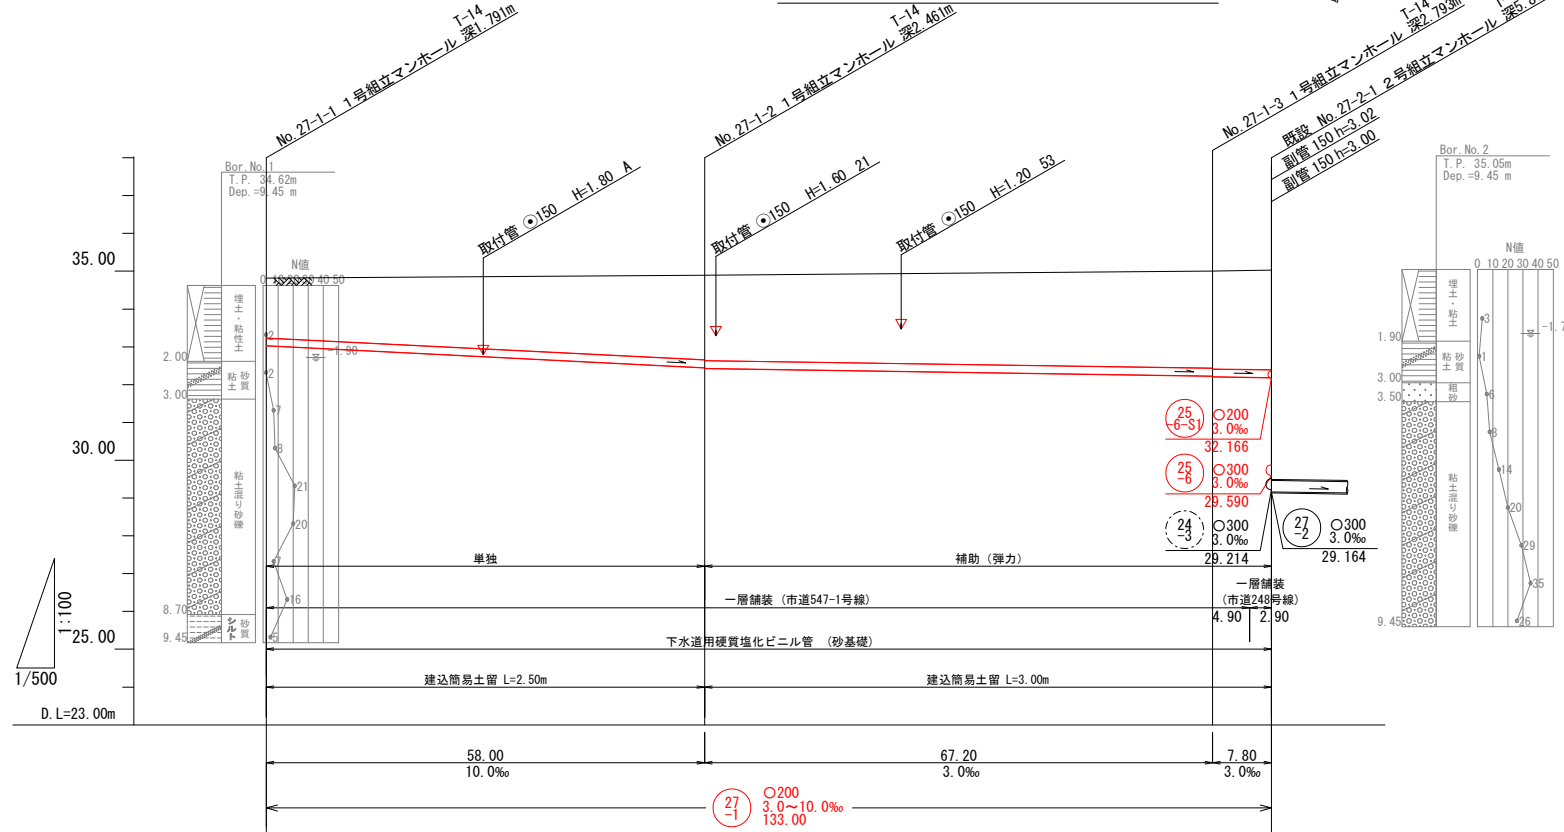


地盤高	34.82	34.89	35.00	35.02	35.03
土被り	1.58	2.23	2.57	2.59	2.64
管底高	33.023	32.445	32.227	32.207	32.184
掘削深	1.899	2.549	2.881	2.935	2.954
単距離	0.00	58.00	67.20	4.90	2.90
追加距離	0.00	58.00	125.20	130.10	133.00
測点	27-1-1	27-1-2	27-1-3	27-2-1	27-2-2



横断面図 S=1:100

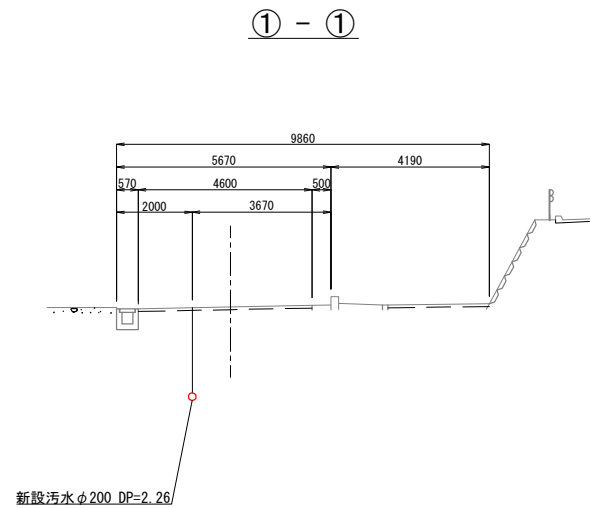


案内図 S=1:10,000

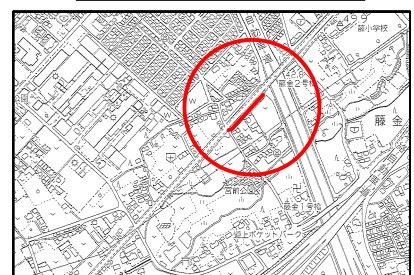

年度	令和6年度
工事名	污水管渠築造工事（藤金-4）
処理区	石井処理区
路線番号	27-1
図面名称	平面図・縦断面図・横断面図
縮尺	図示
図面番号	2
縮尺	9
坂戸、鶴ヶ島下水道組合	

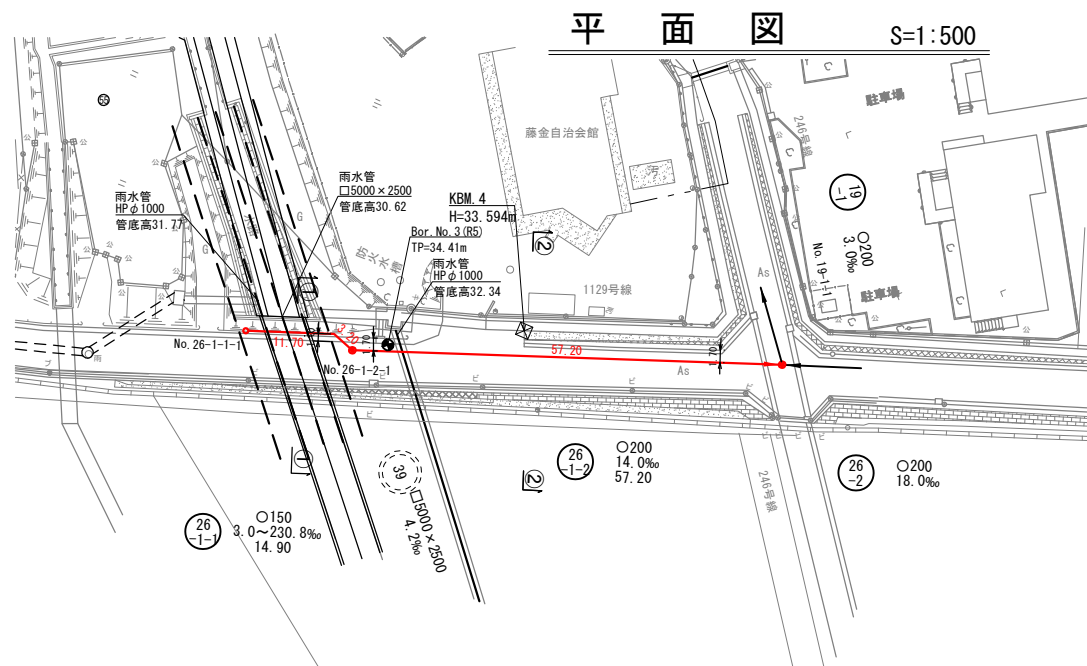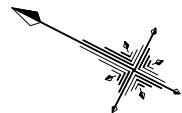


縦断面図 S=1:100 S=1:500

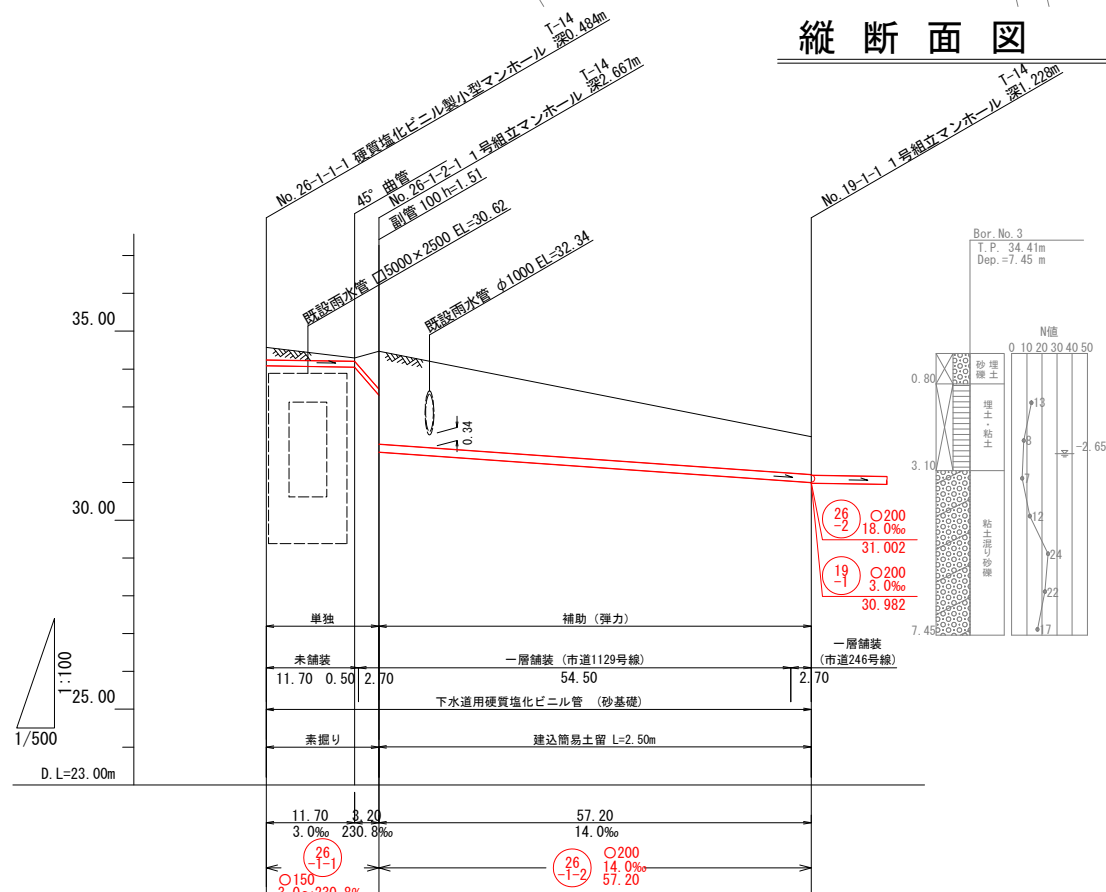


地盤高	34.57	34.29	32.32
土被り	0.33	0.08	1.00
管底高	34.085	34.051	31.040
掘削深	0.592	0.347	1.388
単距離	0.00	11.70	54.50
追加距離	0.00	11.70	69.40
測点	26-1-1-1	26-1-2-1	19-1-1


横断面図 S=1:100

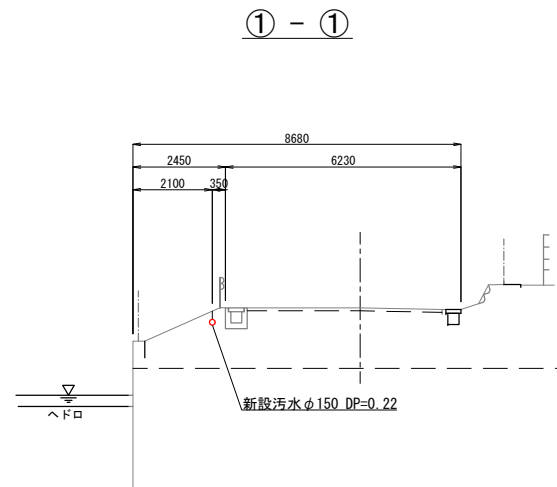

2-2

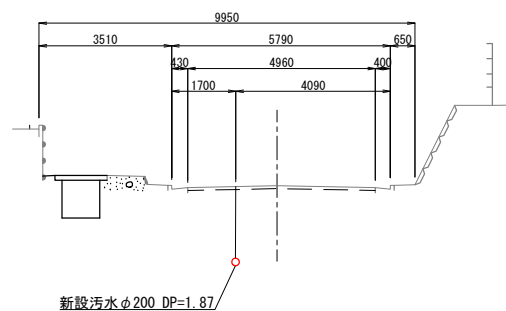


案内図 S=1:10,000

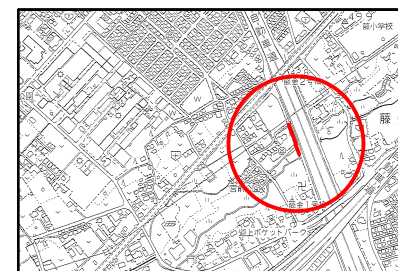


年度	令和6年度
工事名	污水管渠築造工事(藤金-4)
処理区	石井処理区
路線番号	26-1-1 26-1-2
図面名称	平面図・縦断面図・横断面図
縮尺	図示
図面番号	3
坂戸、鶴ヶ島下水道組合	9

平面図 S=1:500

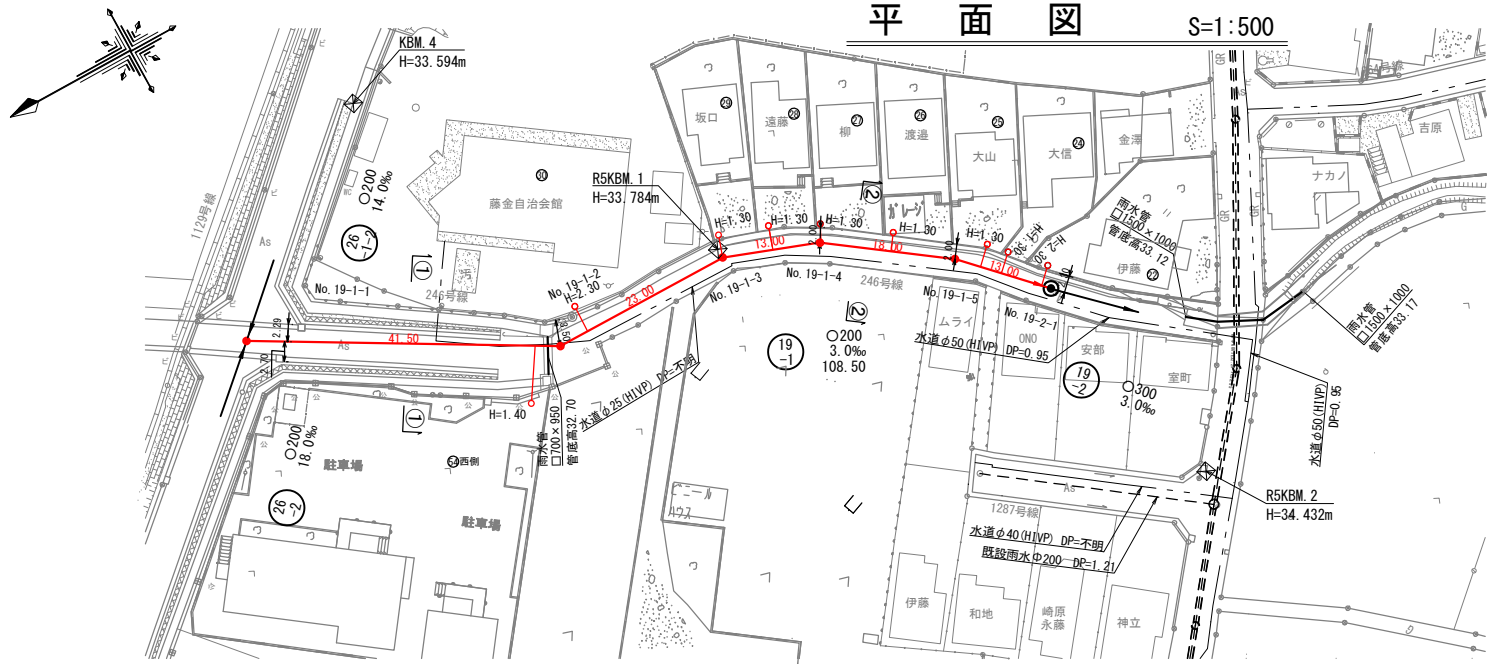


縦断面図 S=1:100 S=1:500

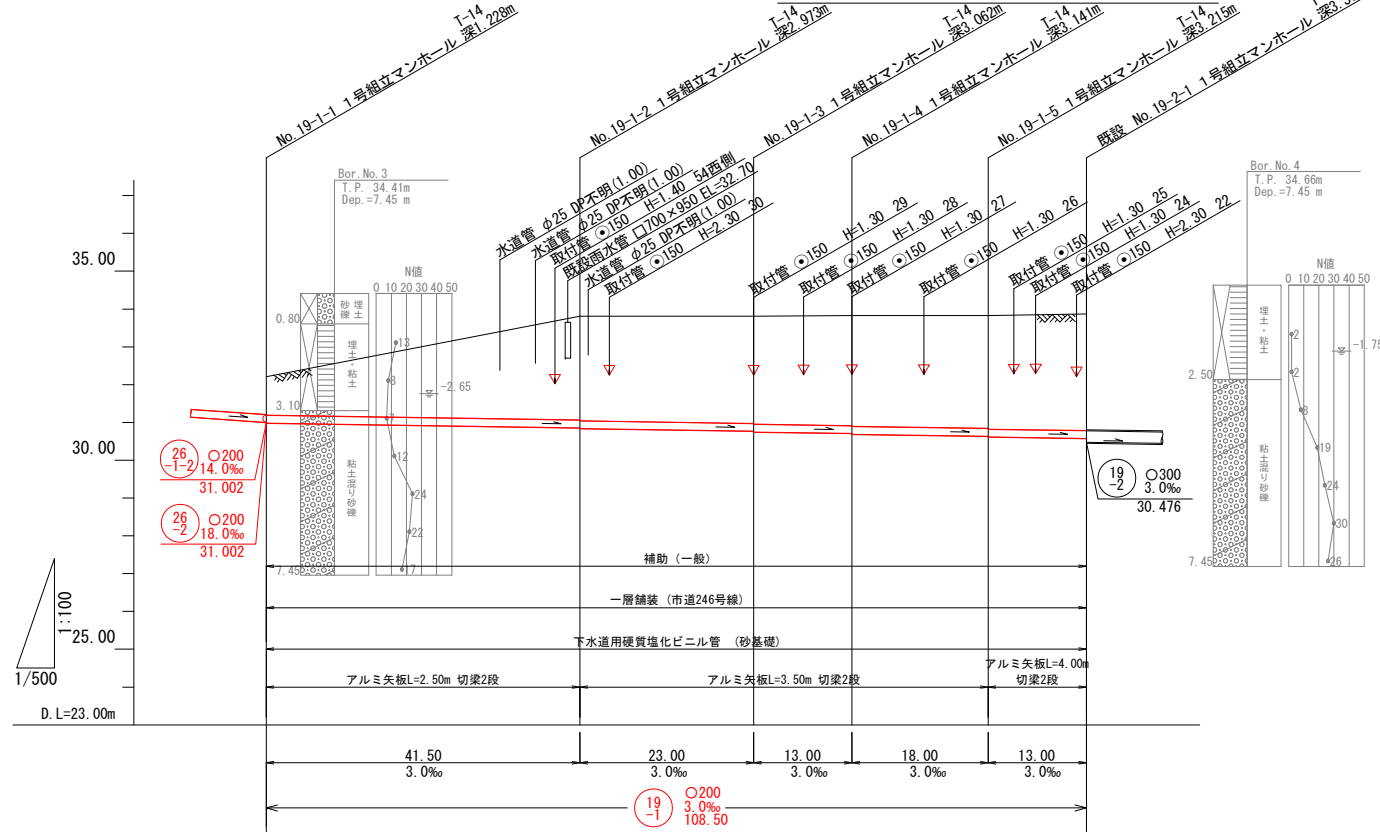


地盤高	32.21	33.81	33.81	33.83	33.83	33.87
土被り	1.02	2.75 2.77	2.83 2.85	2.91 2.93	2.99 3.01	3.09
管底高	30.982	30.857 30.837	30.768 30.748	30.709 30.688	30.635 30.615	30.576
掘削深	1.336	3.061 3.081	3.150 3.170	3.229 3.249	3.303 3.323	3.402
単距離	0.00	41.50	23.00	13.00	18.00	13.00
追加距離	0.00	41.50	64.50	77.50	95.50	108.50
測点	19-1-1	19-1-2	19-1-3	19-1-4	19-1-5	19-2-2


横断面図 S=1:100

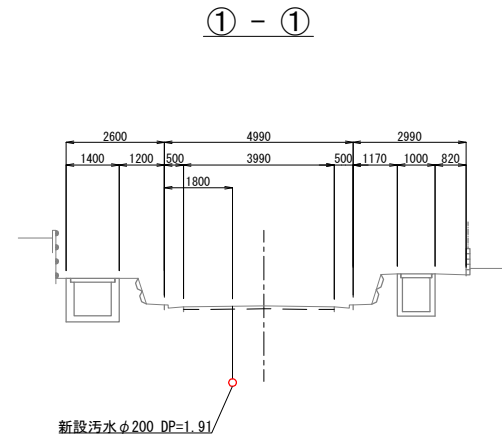



2-2

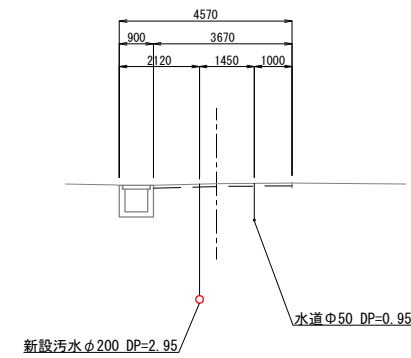


案内図 S=1:10,000

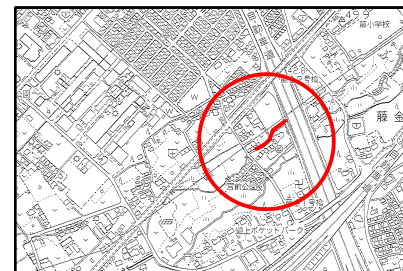

年度	令和6年度		
工事名	污水管渠築造工事（藤金-4）		
処理区	石井処理区		
路線番号	19-1		
図面名称	平面図・縦断面図・横断面図	図面番号	4
縮尺	図示		9
坂戸、鶴ヶ島下水道組合			

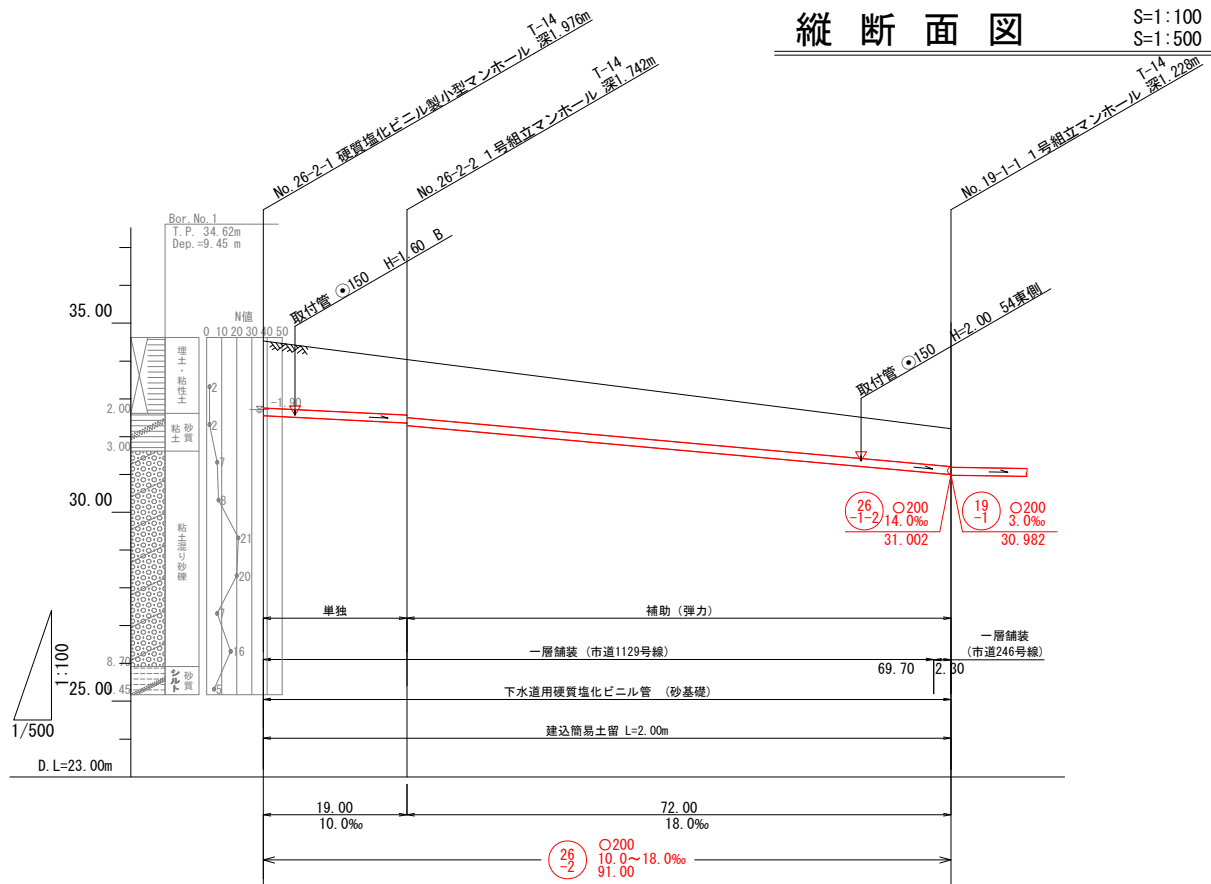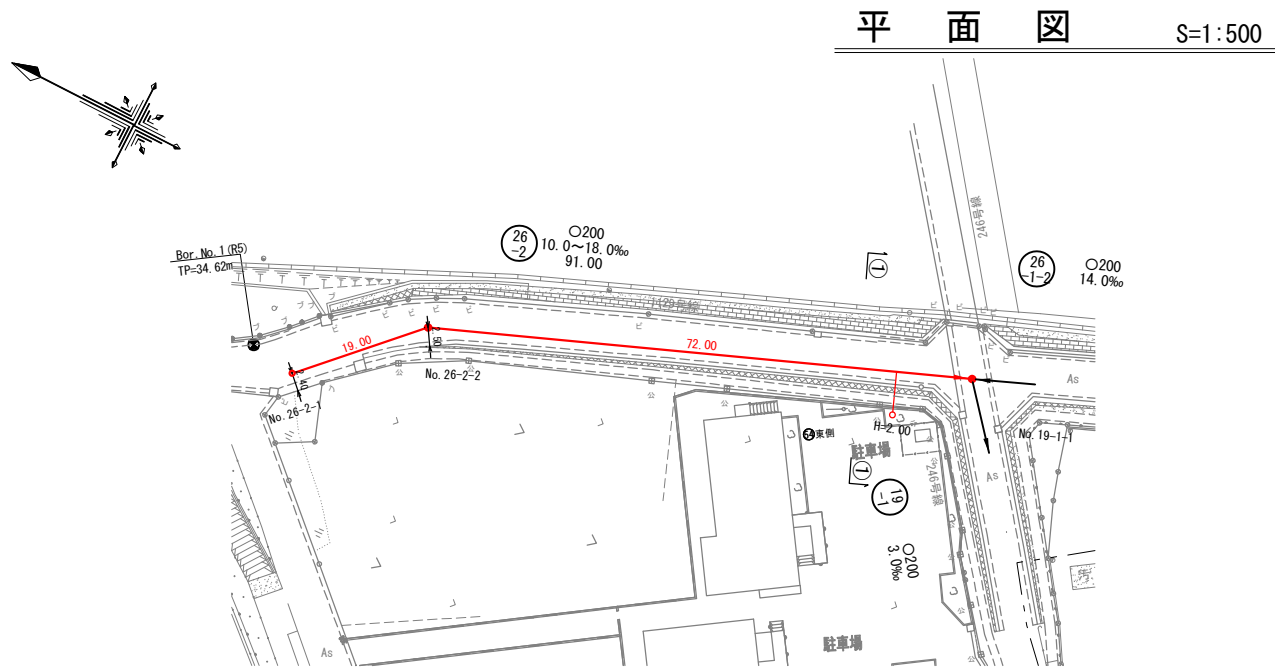



地盤高	34.53	34.04	32.27	32.21
土被り	1.77	1.47	1.53	1.00
管底高	32.554	32.364	32.298	31.043
掘削深	2.084	1.784	1.850	1.335
単距離	0.00	19.00	69.70	2.30
追加距離	0.00	19.00	88.70	91.00
測点	26-2-1	26-2-2	19-1-1	

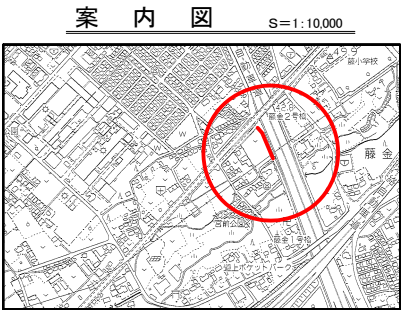

年度	令和6年度
工事名	污水管渠築造工事（藤金-4）
処理区	石井処理区
路線番号	26-2
図面名称	平面図・縦断面図・横断面図
縮尺	図示
図面番号	5
縮尺	9
坂戸、鶴ヶ島下水道組合	


塩ビ管布設図

S=1:15

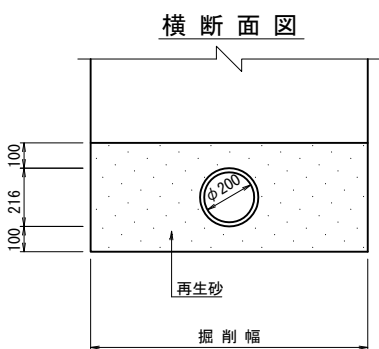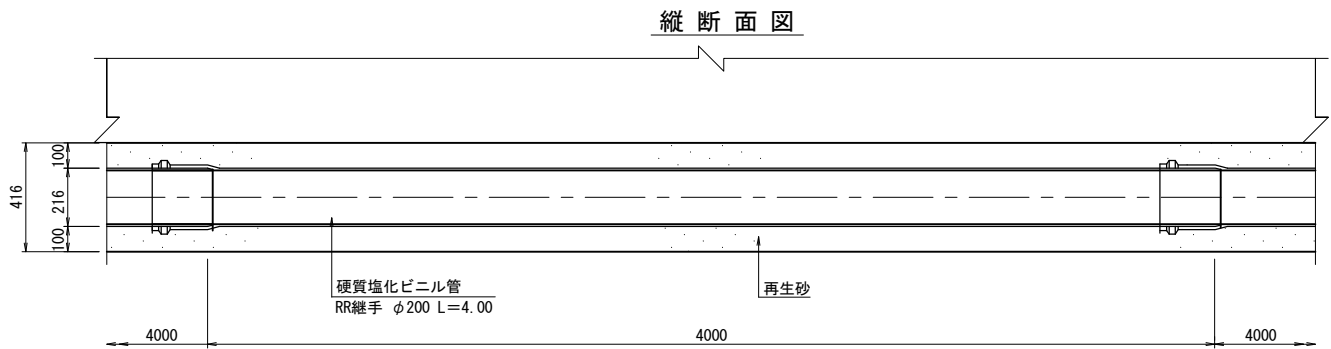

塩ビ管土工標準図

φ200
掘削深1.5m以上

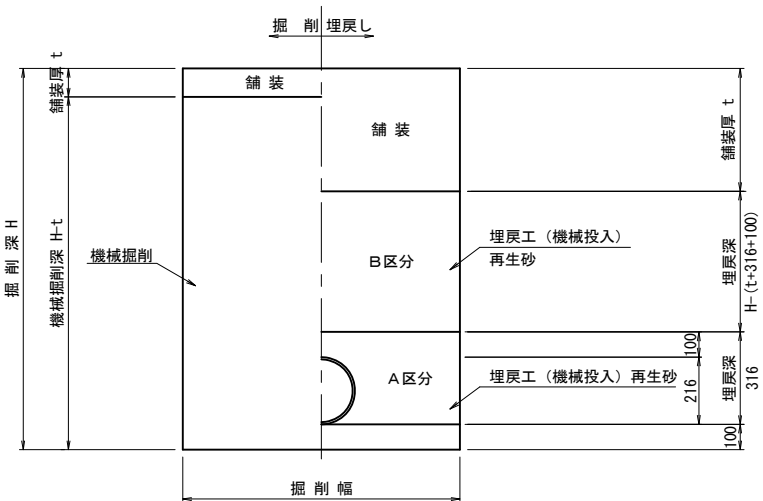


土留工標準図


S=1:30

建込み簡易土留

平面図

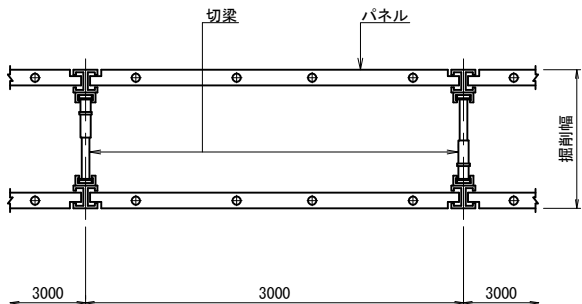

断面図

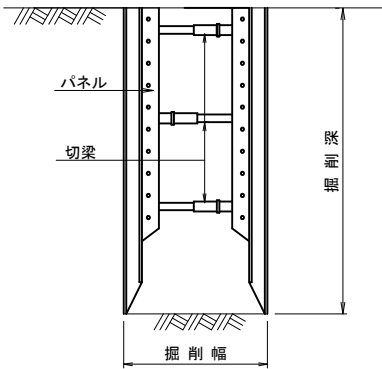


寸法表


管径 (mm)	掘削深 (m)	掘削幅 (m)
φ200	H≤3.0	0.95

アルミ矢板土留


平面図

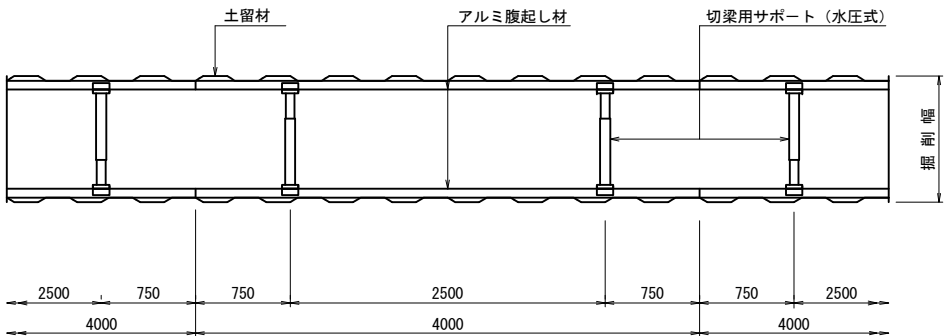


断面図

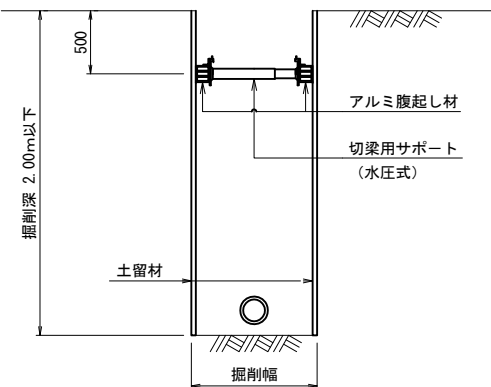

断面図

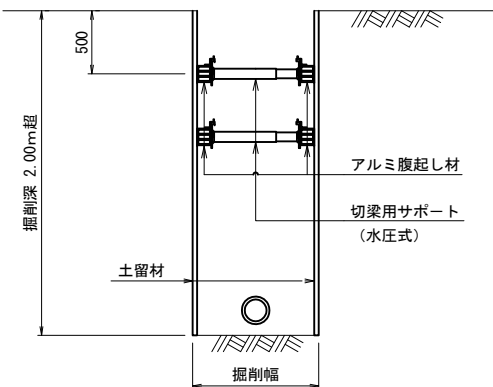

φ150
掘削深1.5m以下

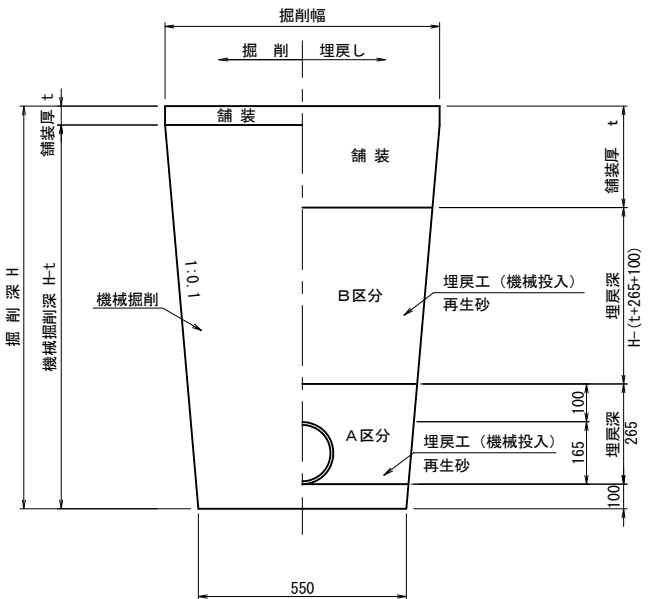

掘削深と矢板長・支保工段数


掘削深 H1 (m)	矢板長 [アルミ矢板] L (m)	支保工段数 [金属支保工] (段)
H1 ≤ 1.3	1.5	1
1.3 < H1 ≤ 1.8	2.0	1
1.8 < H1 ≤ 2.0	2.5	1
2.0 < H1 ≤ 2.3	2.5	2
2.3 < H1 ≤ 2.8	3.0	2
2.8 < H1 ≤ 3.3	3.5	2
3.3 < H1 ≤ 3.5	4.0	2

年度	令和6年度		
工事名	污水管渠築造工事（藤金-4）		
処理区	石井処理区		
路線番号			
図面名称	管布設図・土工標準図	図面番号	6
縮尺	図示		9
坂戸、鶴ヶ島下水道組合			


1号人孔(組立式)構造図

S=1:30


A - A断面図

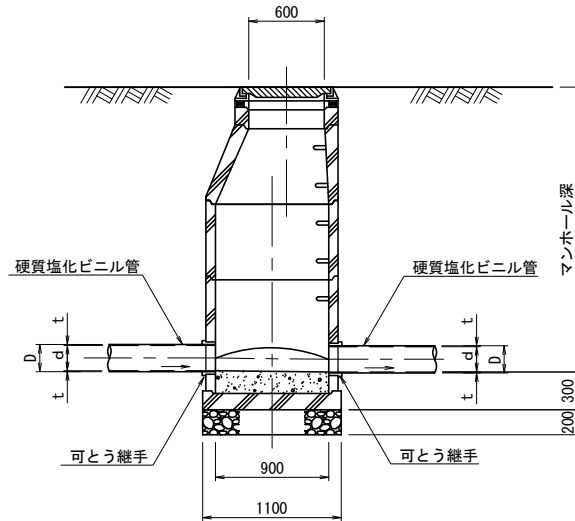


平面図

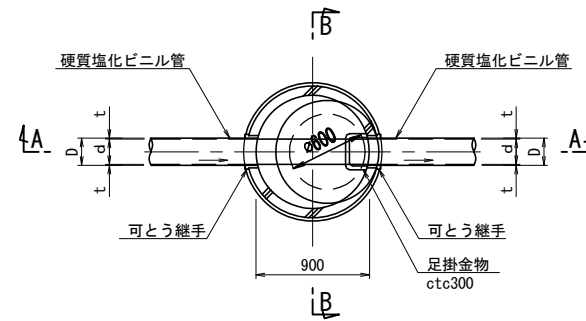

B - B断面図

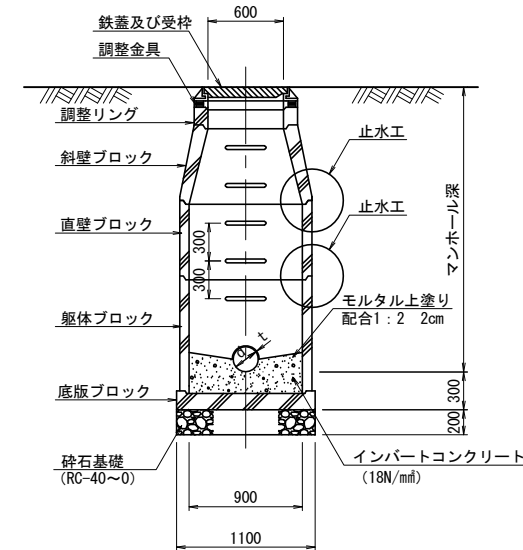


止水工詳細図

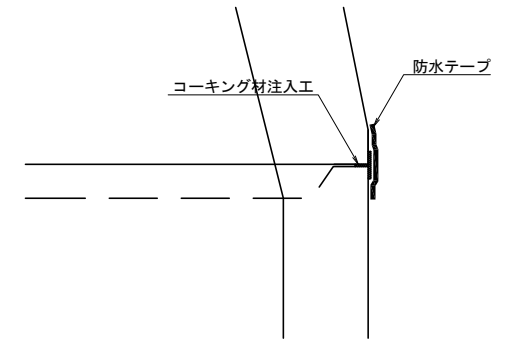


硬質塩化ビニル製小型マンホール標準構造図

S=1:15


(200-300)
起点平面図

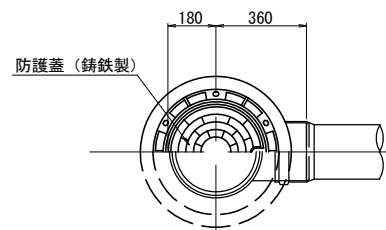


断面図

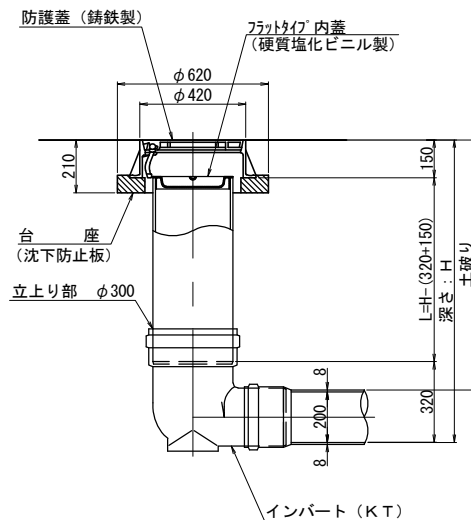

(150-300)
起点平面図

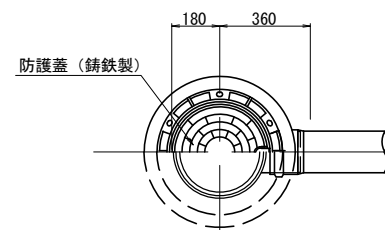

断面図

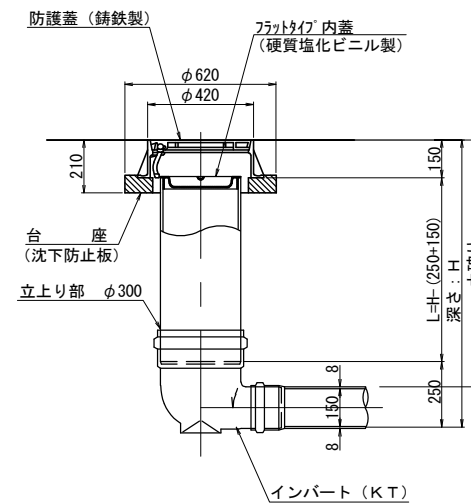


副管標準構造図


S=1:30

内副管

平面図

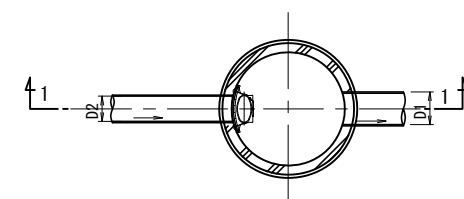

1-1断面

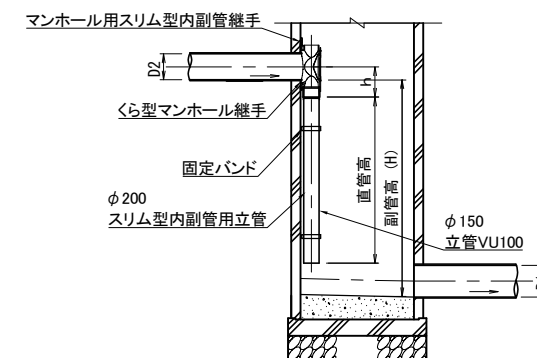


本管径 D2	h
φ150	210
φ200	240


年度	令和6年度		
工事名	汚水管渠築造工事(藤金-4)		
処理区	石井処理区		
路線番号	1号人孔(組立式)構造図・副管構造図		
図面名称	硬質塩化ビニル製小型マンホール構造図	図面番号	7
縮尺	図示	縮尺	9
坂戸、鶴ヶ島下水道組合			

取付管布設標準図 S=1:20

平面図

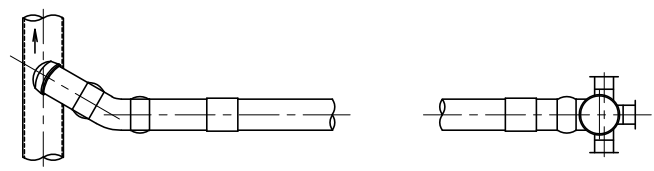


横断面図

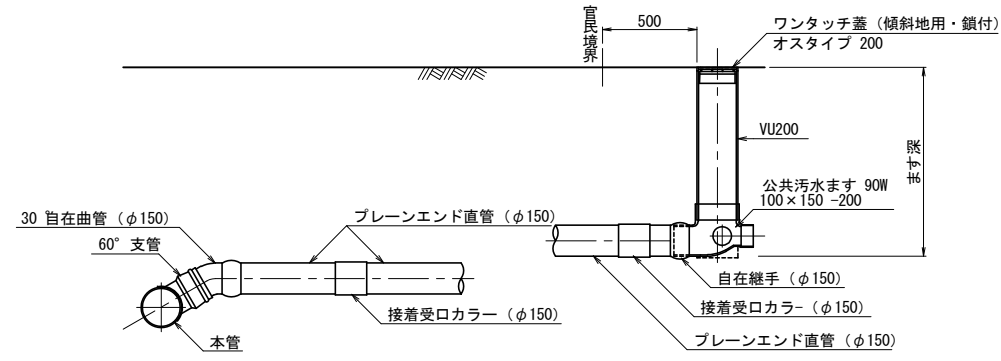


公共汚水ます構造図 S=1:10

90W 100×150-200


断面図

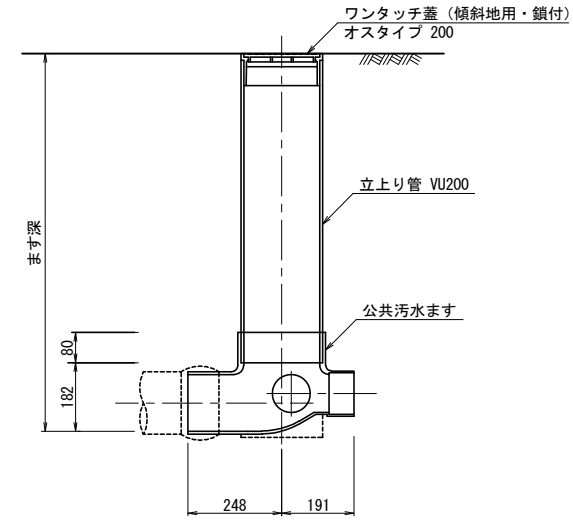

取付管土工標準図


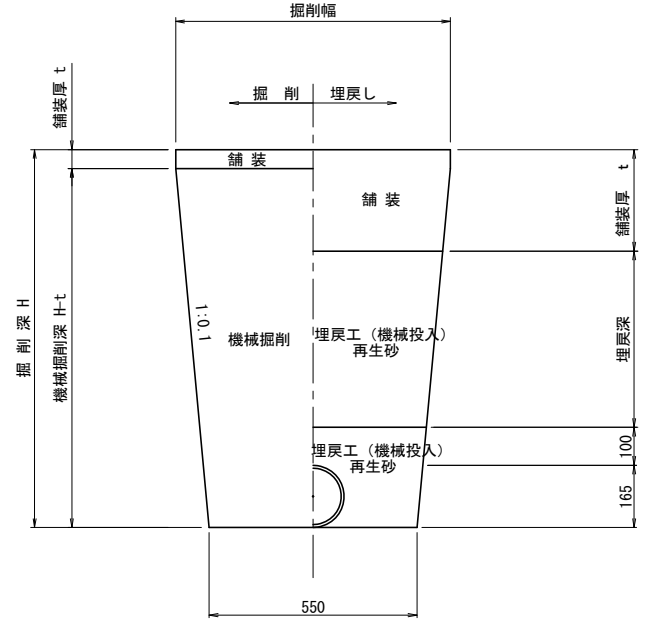


舗装復旧図 S=1:10

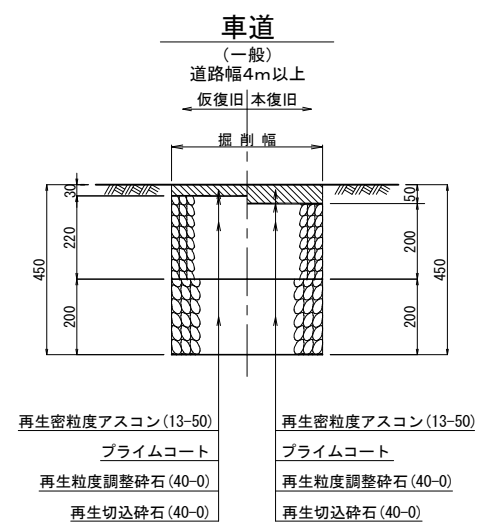


年 度	令 和 6 年 度		
工 事 名	汚水管渠築造工事（藤金-4）		
処 理 区	石 井 処 理 区		
路線番号			
図面名称	取付管布設標準図・取付管土工標準図 公共汚水ます構造図・舗装復旧図	図面番号	8
縮 尺	図 示		9
坂戸、鶴ヶ島下水道組合			


平面图

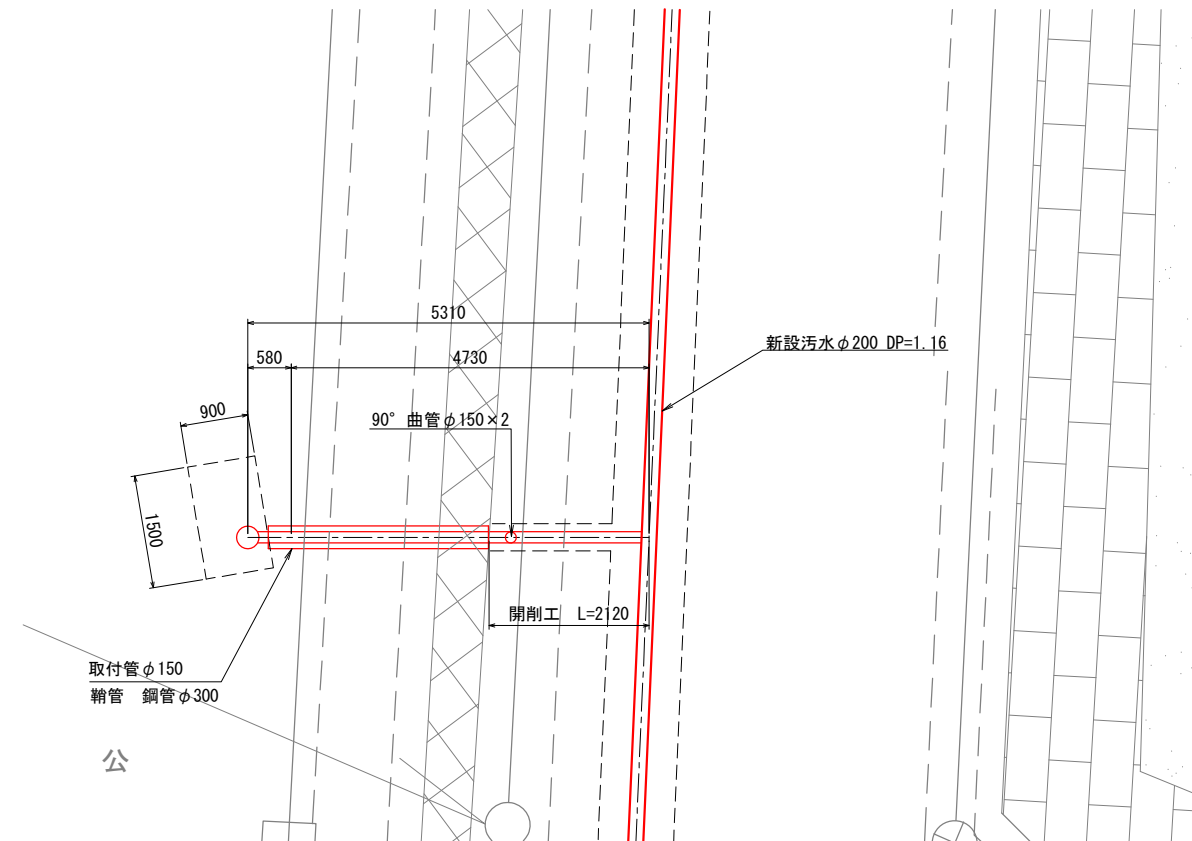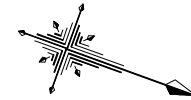

断面図

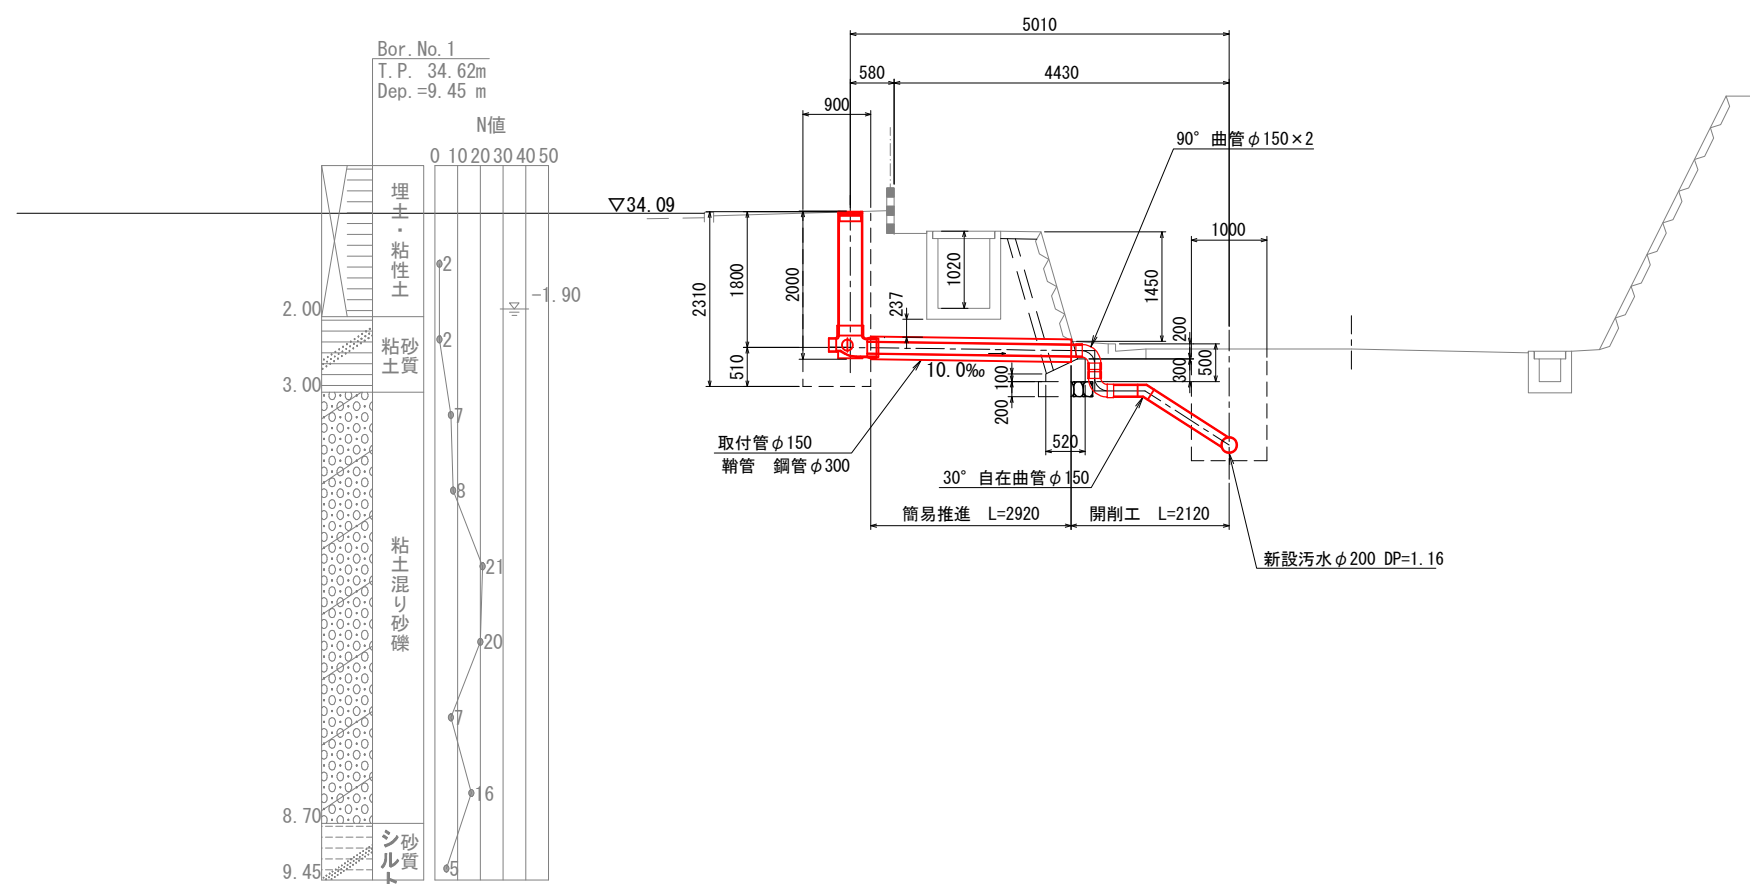

案 内 図 S=1:2,500

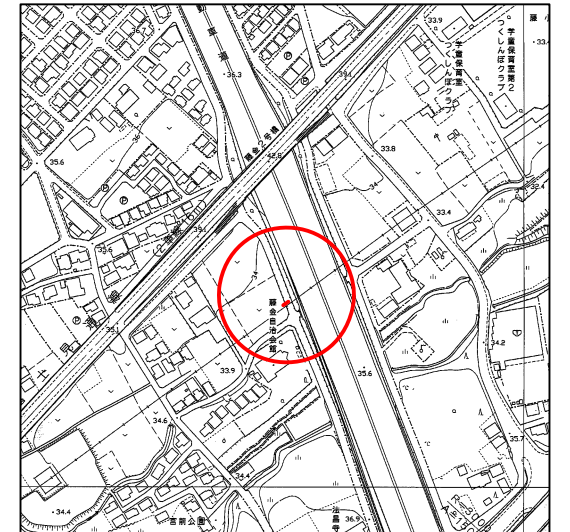

年 度	令和 6 年 度		
工 事 名	汚水管渠築造工事（藤金-4）		
処 理 区	石 井 処 理 区		
路線番号			
図面名称	取付管詳細図	図面番号	9
縮 尺	図 示		9
坂戸、鶴ヶ島下水道組合			