



位置図 S=1:10,000

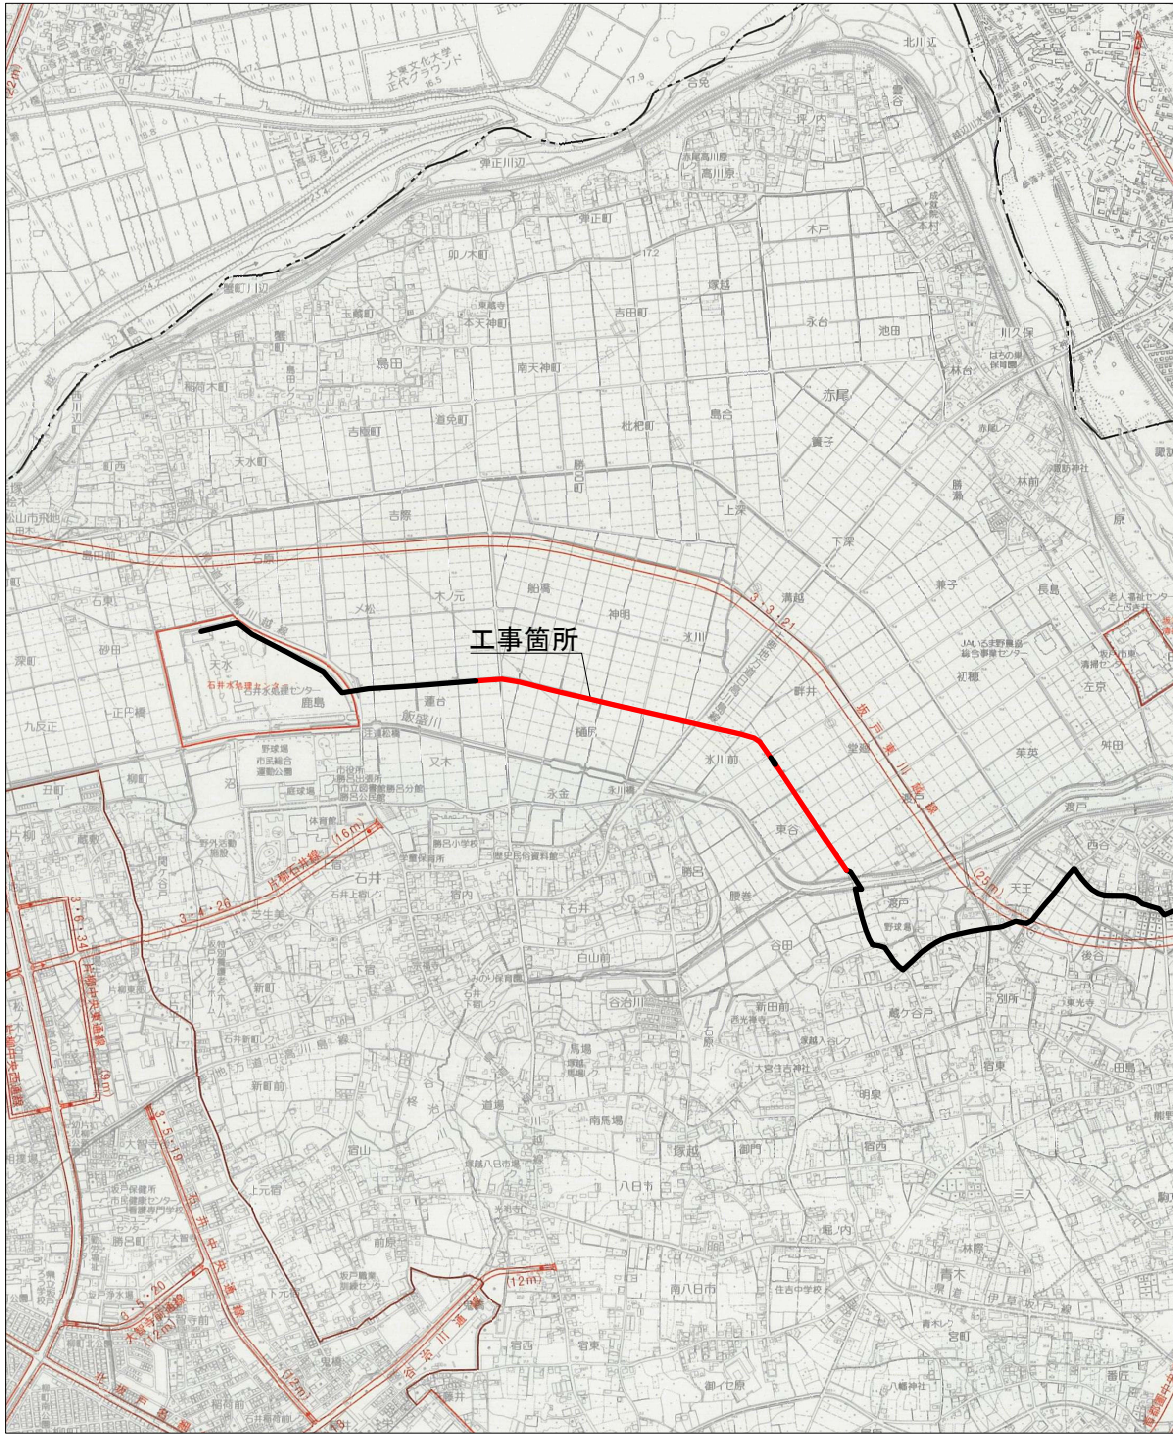


0 100 200 300 400 500 1000m

系統図 S=1:5,000

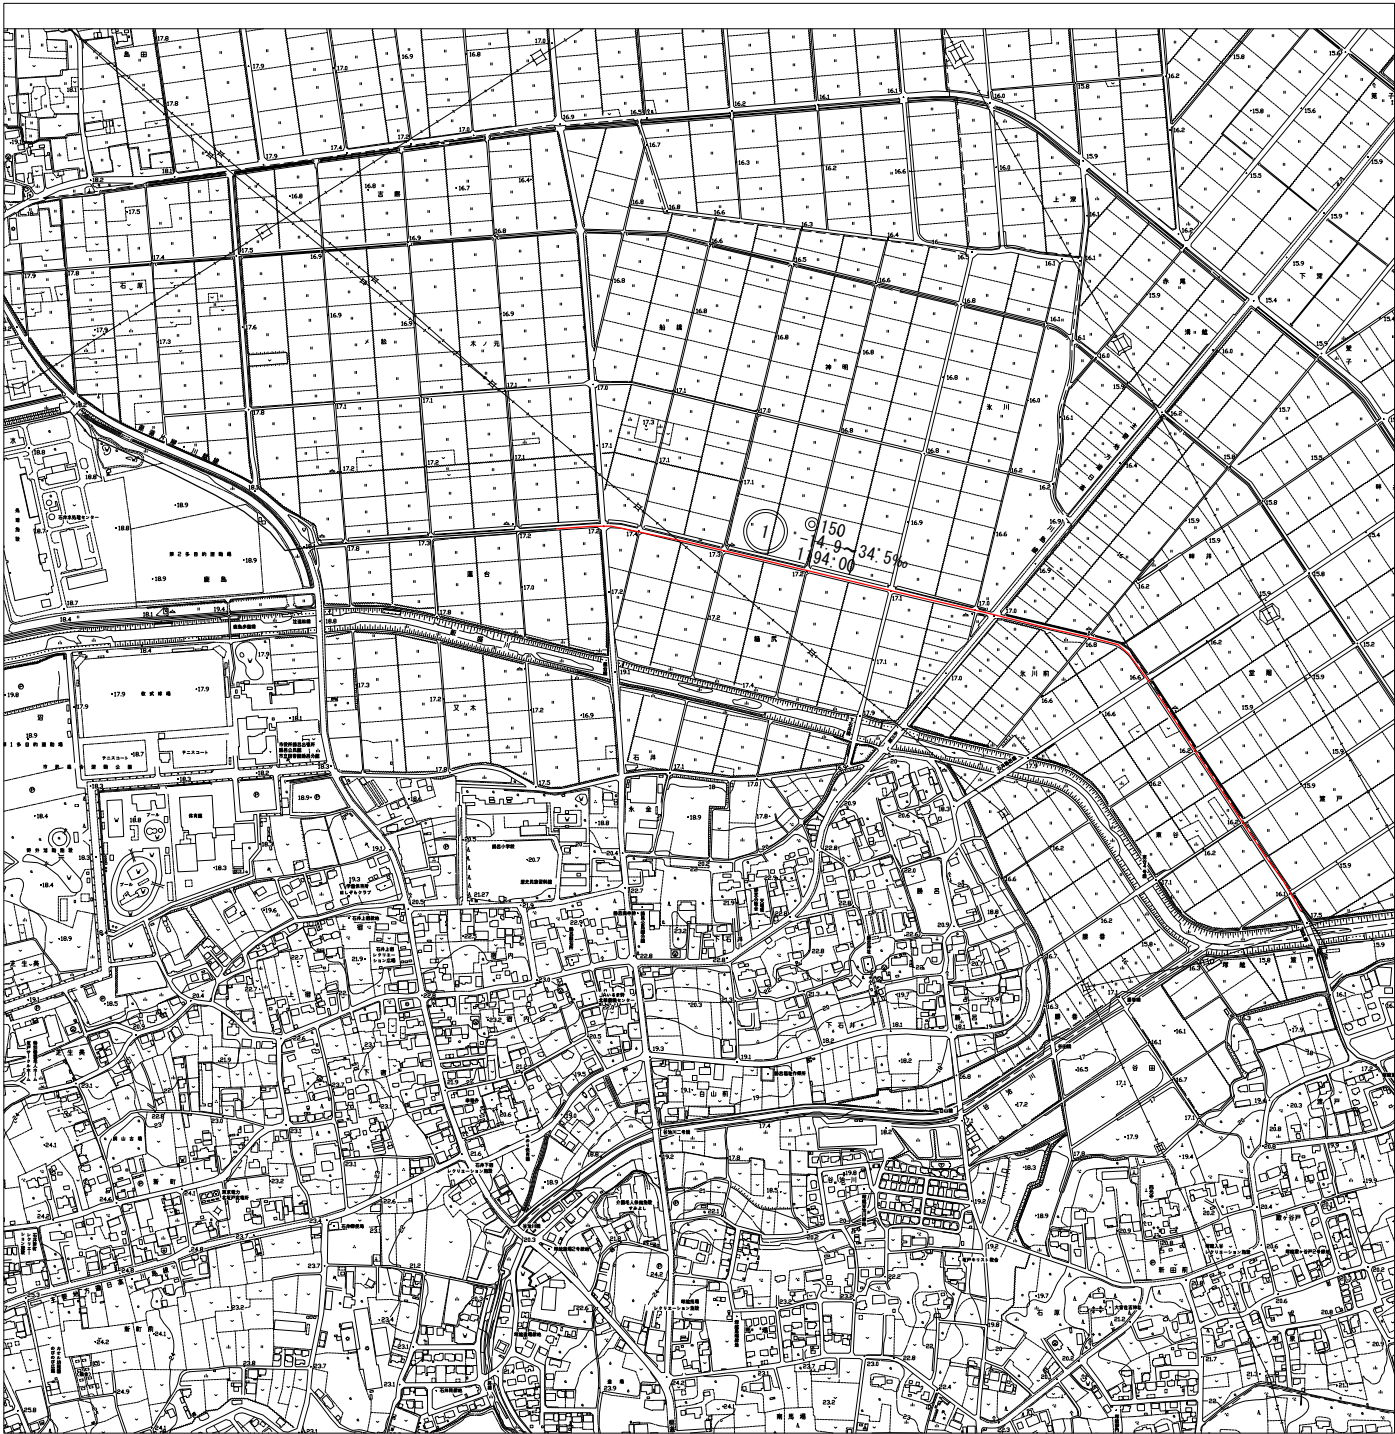


0 100 200 300 400 500 1000m


年 度	令和 7 年 度		
工 事 名	污水管渠築造工事 (東坂戸幹線-2)		
处 理 区	石 井 处 理 区		
路線番号	①		
図面名称	位置図・系統図	図面番号	1
縮 尺	図 示		8
坂戸、鶴ヶ島下水道組合			

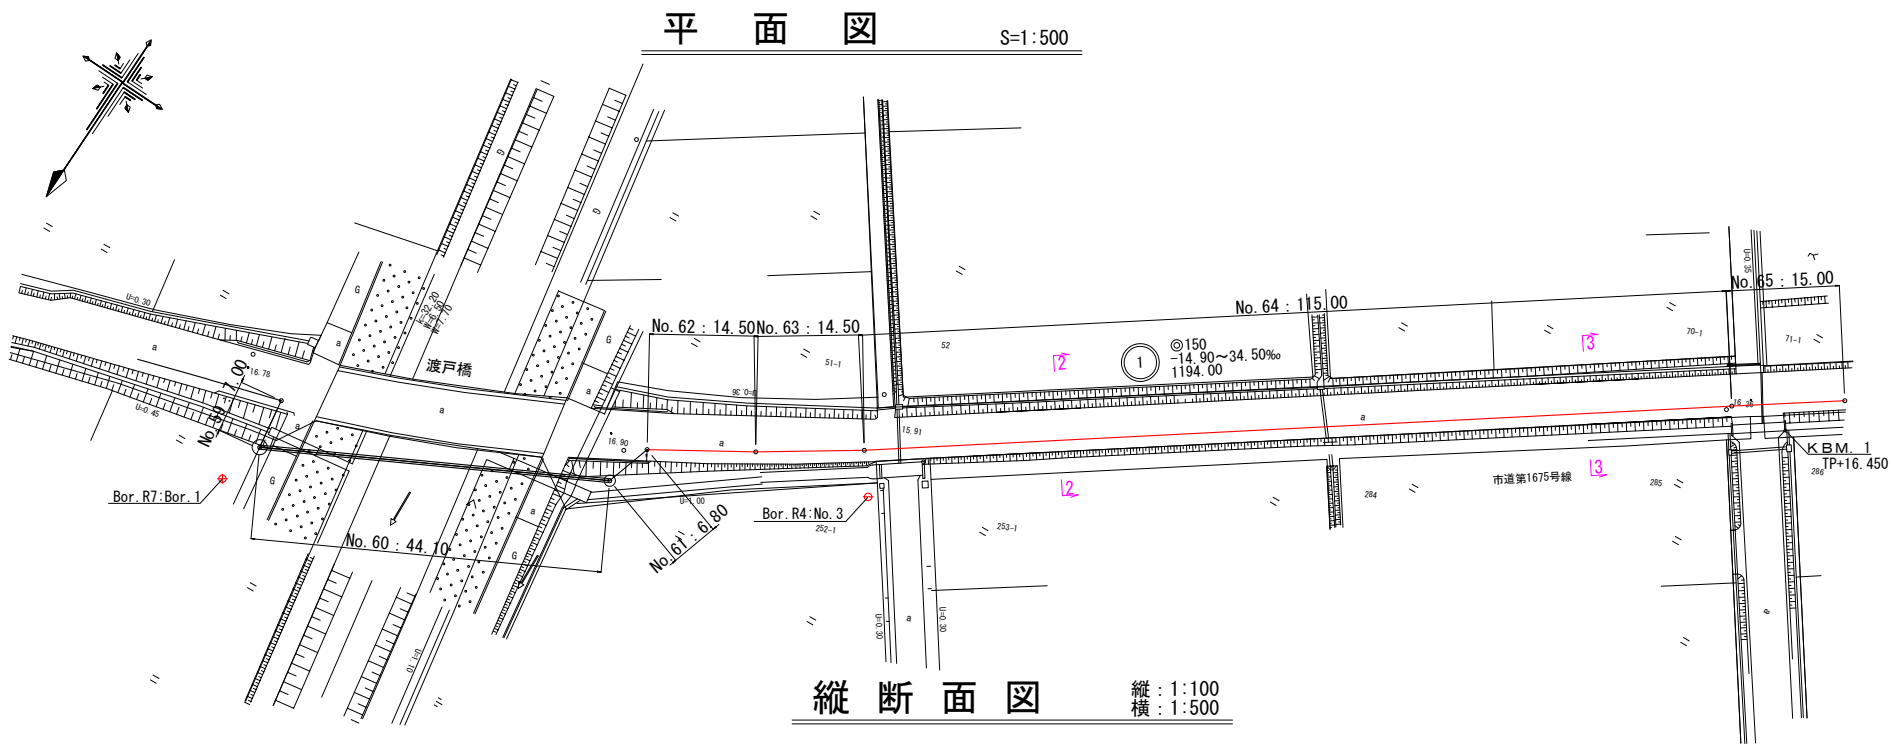

横断面図 S=1:100

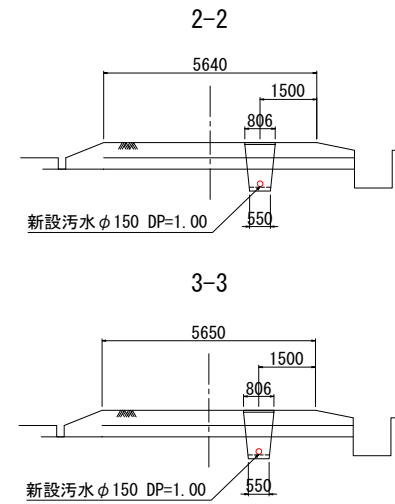


縦断面図 縦: 1:100 横: 1:500

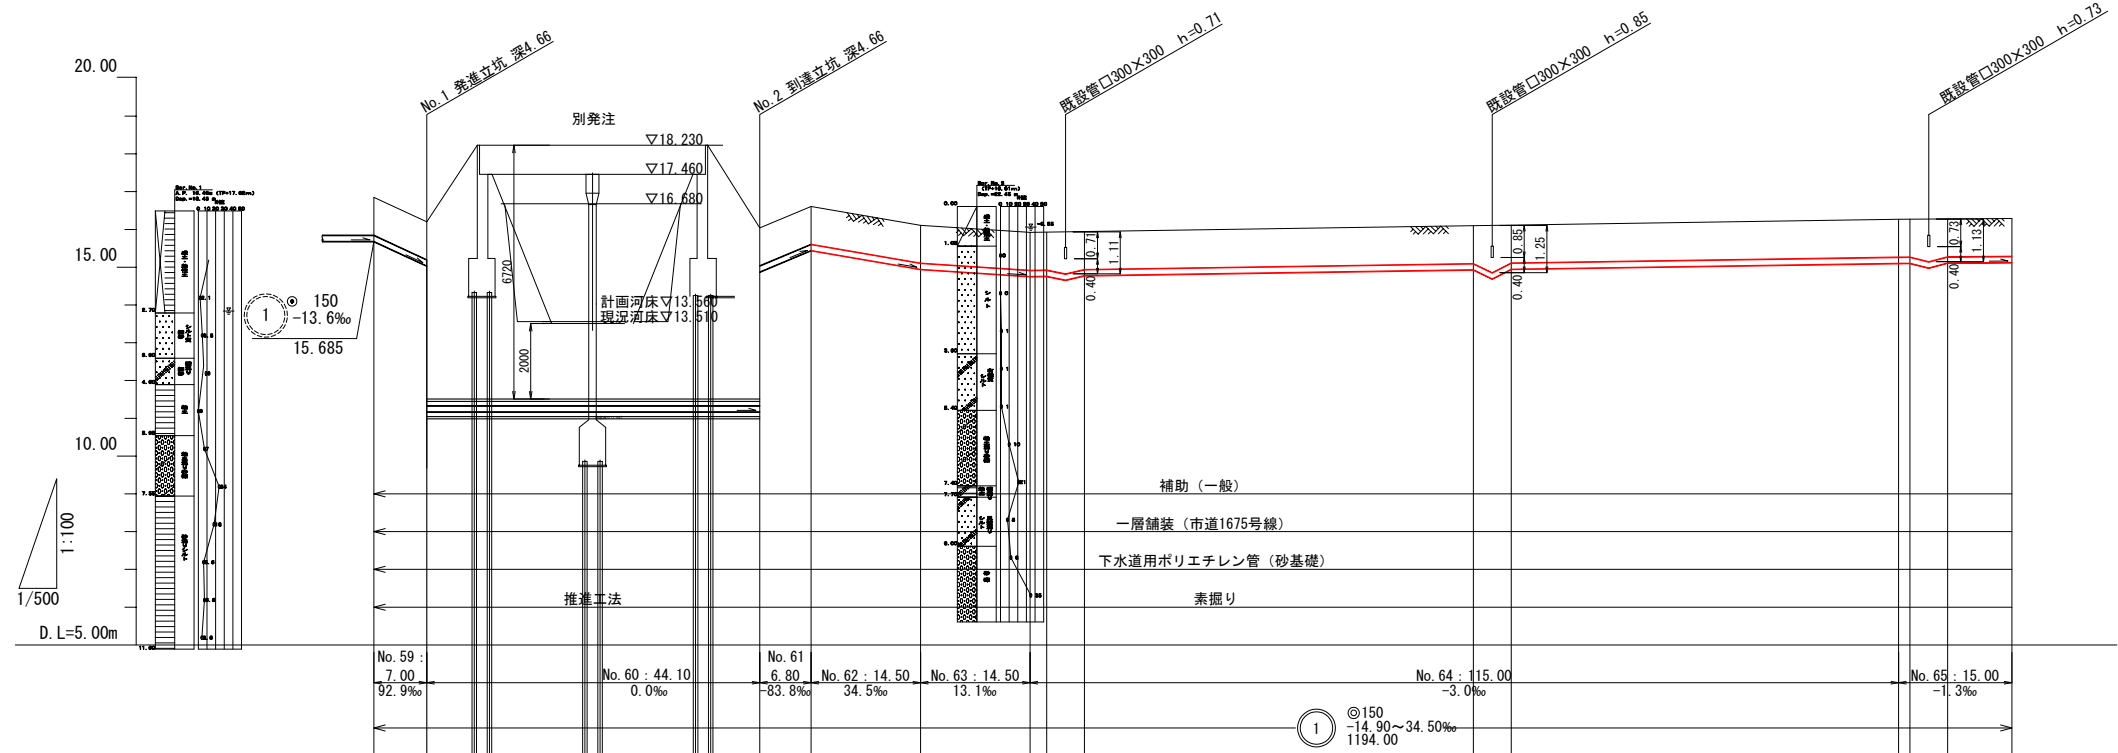

地盤高	16.85	16.20		16.04	16.61	16.11	15.92	15.93	15.94		16.10	16.11	16.12		16.27	16.28	16.29
土被り	1.00	1.00		4.87	1.00	1.00	1.00	1.00	1.00		1.00	1.25	1.00		1.00	1.00	1.00
管底高	15.685	15.035		11.172	15.445	14.945	14.755	14.762	14.660		14.935	14.863	14.951		15.105	15.107	15.125
掘削深	1.280	1.280		1.280	1.280	1.280	1.280	1.280	1.280		1.280	1.530	1.280		1.280	1.280	1.280
単距離	0.00	7.00		44.10	6.80	14.50	14.50	2.20	2.50		51.50	2.50	2.50		51.30	2.50	8.50
追加距離	0.00	7.00		51.10	57.90	72.40	86.90	89.10	91.60		145.60	148.10	150.60		201.90	203.40	216.90
測点	No. 59	No. 60		No. 61	No. 62	No. 63	No. 64	No. 64-1	No. 64-2		No. 64-4	No. 64-5	No. 64-6		No. 65	No. 65-1	No. 66


案内図 S=1:10,000

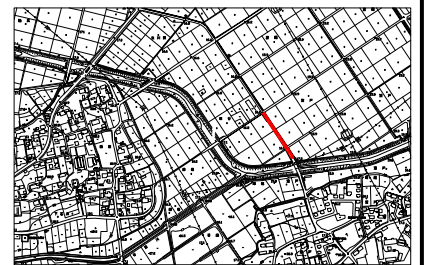

年度	令和7年度		
工事名	污水管渠築造工事 (東坂戸幹線-2)		
処理区	石井処理区		
路線番号	①		
図面名称	平面図・縦断面図・横断面図	図面番号	2
縮尺	図示		8
坂戸、鶴ヶ島下水道組合			


平面図

S=1:500

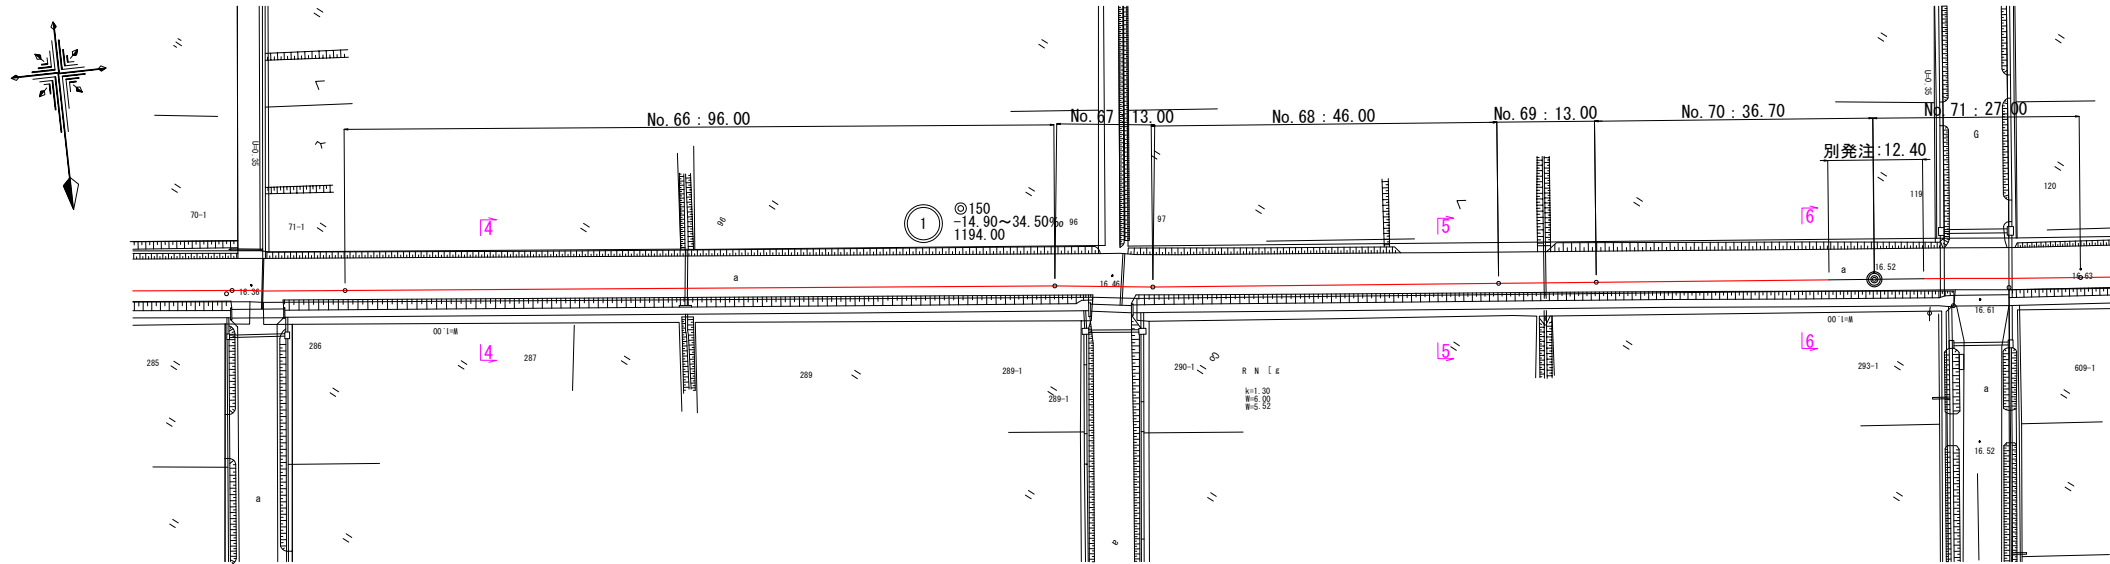

縦断面図


縦 : 1:100
横 : 1:500

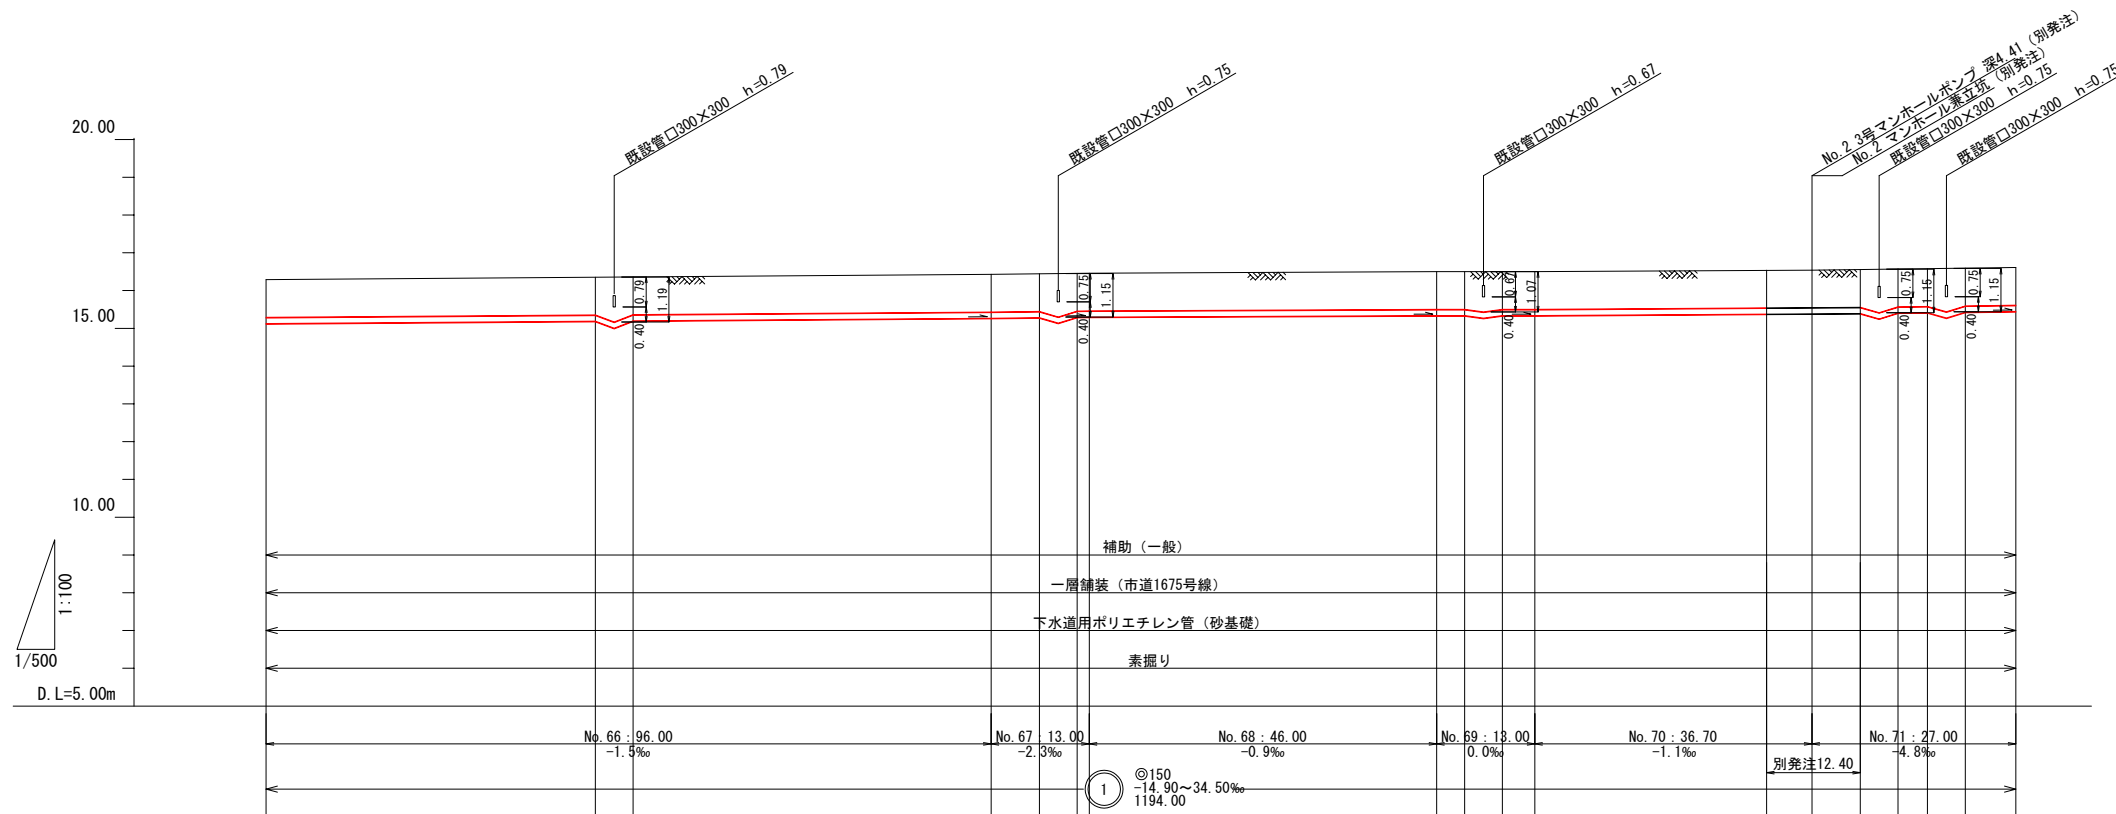

地盤高	16.29	16.35	16.36	16.43	16.45	16.50	16.53	16.56	16.57	16.58	16.59	16.61
土被り	1.00	1.00	1.19	1.00	1.15	1.00	1.00	1.00	1.15	1.00	1.00	1.00
管底高	15.25	15.189	15.003	15.265	15.280	15.335	15.368	15.392	15.404	15.414	15.426	15.445
掘削深	1.280	1.280	1.470	1.280	1.280	1.280	1.280	1.280	1.280	1.280	1.280	1.280
単距離	0.00	43.60	2.50	47.40	6.40	46.00	30.70	6.40	2.50	3.90	2.50	6.70
追加距離	216.90	260.50	263.00	312.90	319.30	371.90	415.60	428.00	433.00	436.90	441.90	448.60
測点	No. 66	No. 66-1 No. 66-2 No. 66-3		No. 67	No. 67-1 No. 67-2 No. 67-3 No. 68		No. 69	No. 70		No. 71	No. 71-1 No. 71-2 No. 71-3 No. 71-4 No. 71-5 No. 71-6	No. 72


横断面図

S=1:100

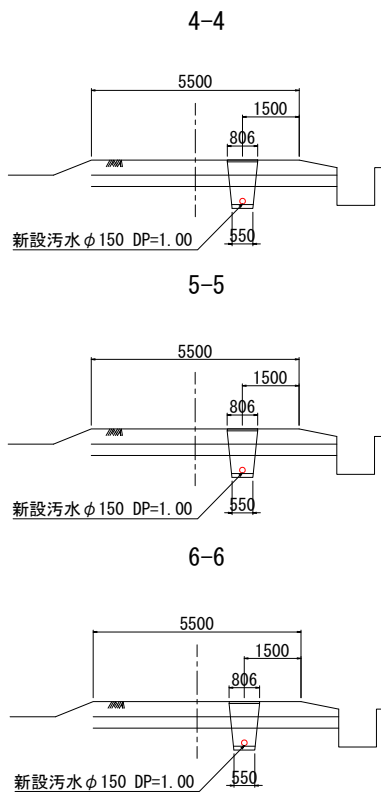

案内図

S=1:10,000

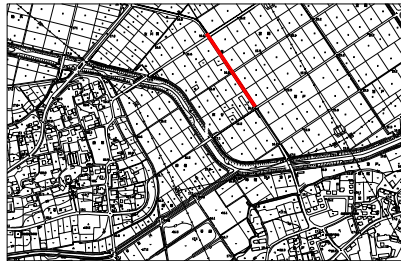


年度	令和7年度
工事名	污水管渠築造工事 (東坂戸幹線-2)
処理区	石井処理区
路線番号	①
図面名称	平面図・縦断面図・横断面図
縮尺	図示
図面番号	3
縮尺	図示
図面番号	8

坂戸、鶴ヶ島下水道組合


平 面 図

S=1:500

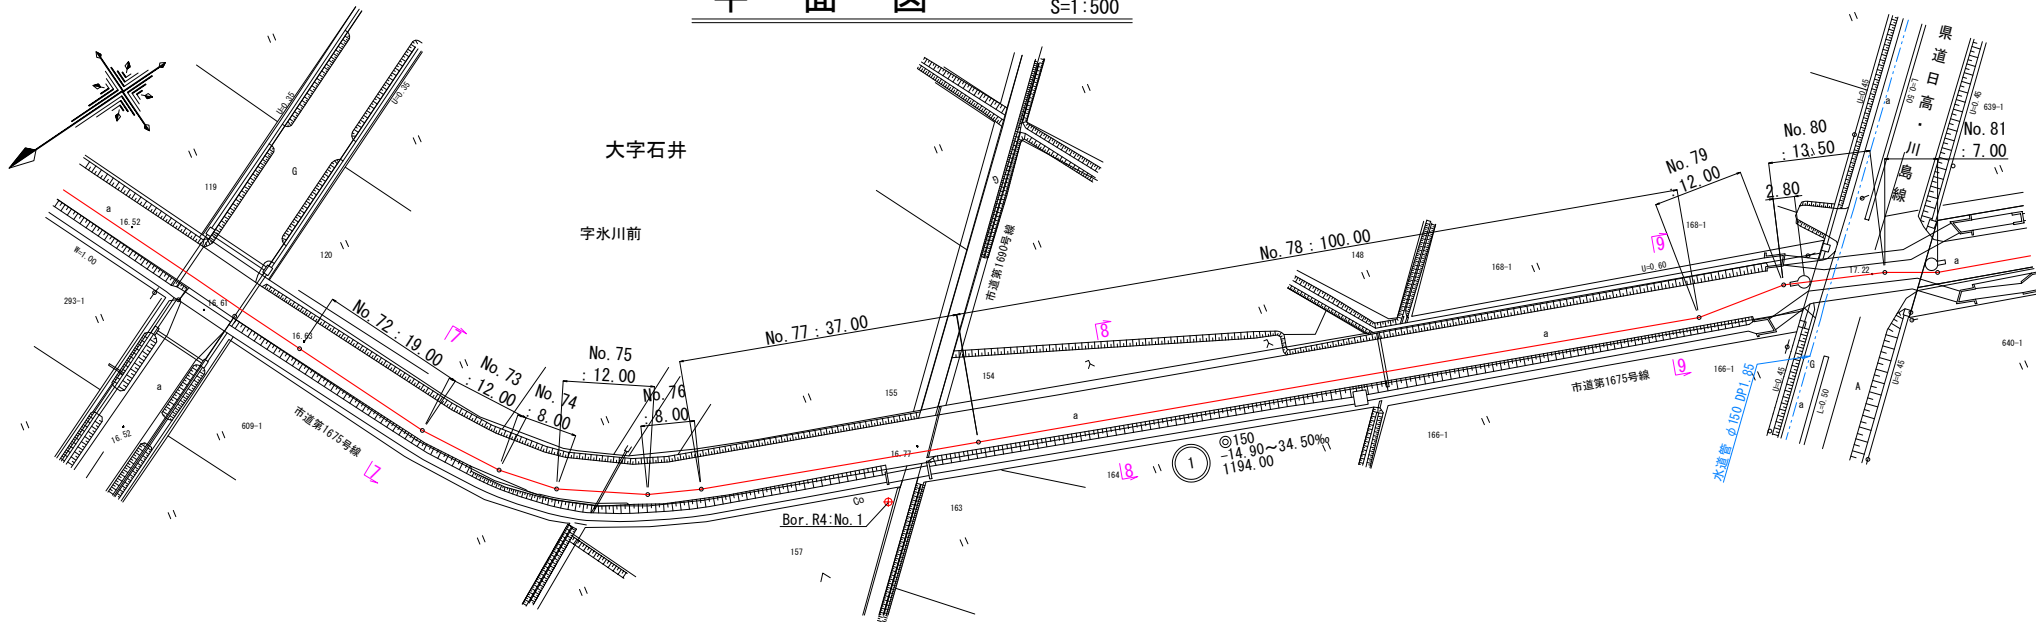

縦 断 面 図


縦 : 1:100
横 : 1:500

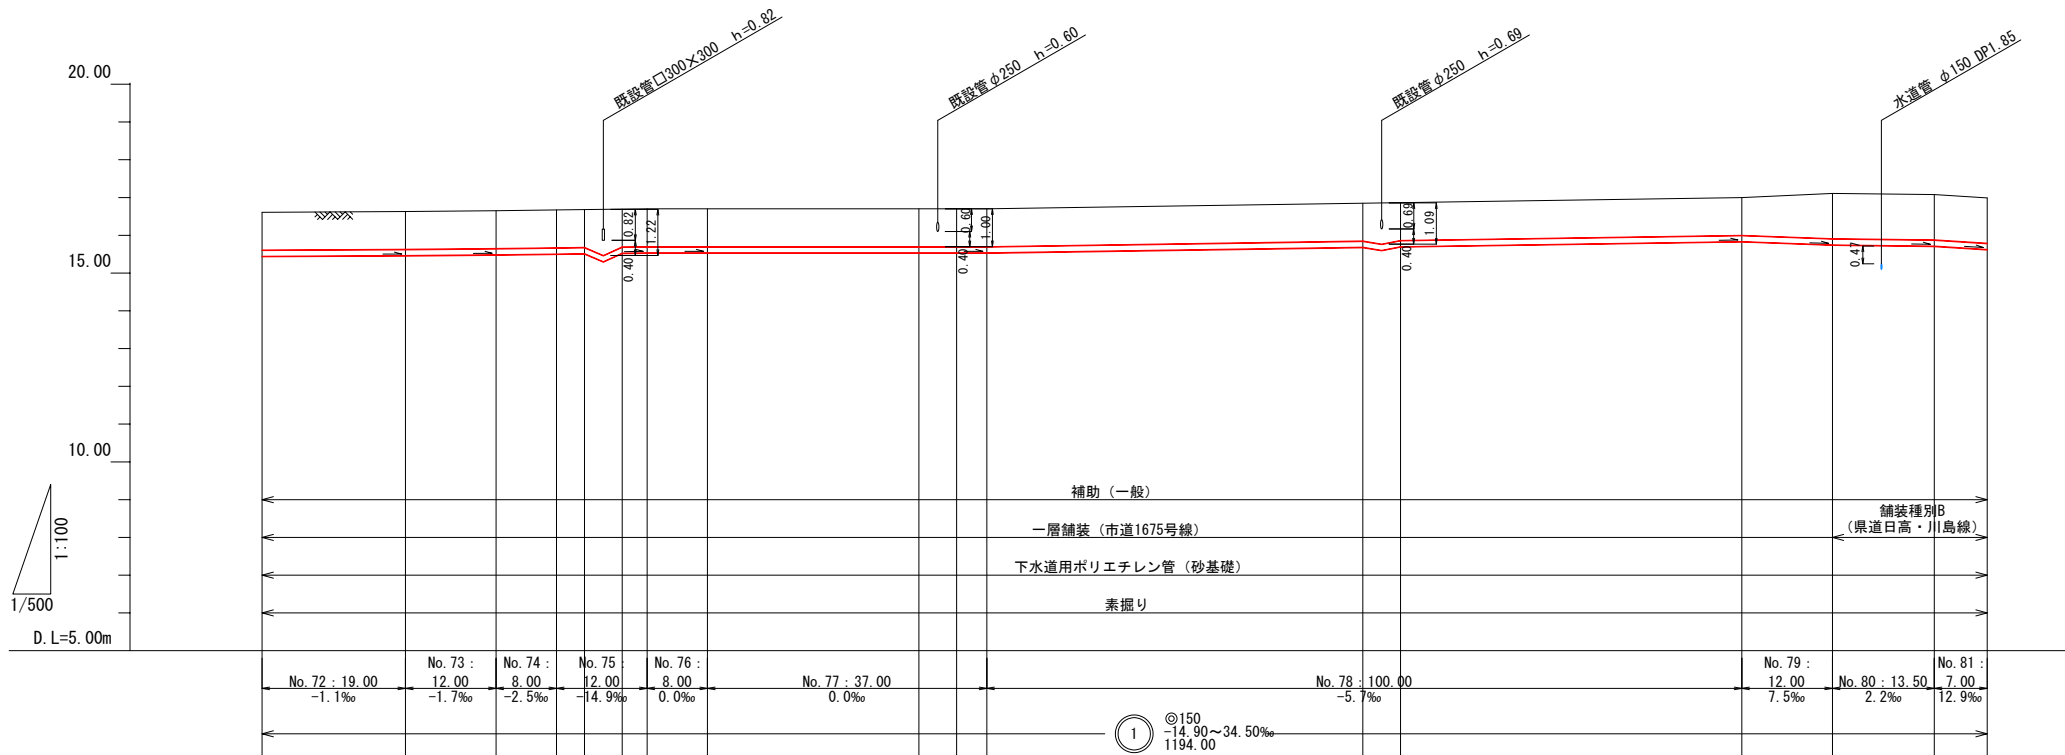

地盤高	16.61	16.63	16.65	16.67	16.68	16.69	16.70	16.70	16.70	16.70	16.85	16.87	17.00	17.11	17.08	16.99
土被り	1.00	1.00	1.00	1.00	1.00	1.22	1.00	1.00	1.00	1.00	1.00	1.09	1.00	1.20	1.20	1.20
管底高	15.445	15.465	15.485	15.505	15.514	15.500	15.526	15.535	15.535	15.535	15.684	15.602	15.700	15.835	15.745	15.625
掘削深	1.280	1.280	1.280	1.280	1.280	1.500	1.280	1.280	1.280	1.280	1.280	1.370	1.280	1.280	1.480	1.480
単 距 離	0.00	19.00	12.00	8.00	3.70	2.50	2.50	3.30	8.00	28.00	2.50	2.50	45.20	12.00	13.50	7.00
追 加 距 離	448.60	467.60	479.60	487.60	491.30	493.80	496.30	499.60	507.60	535.60	538.10	540.60	594.40	606.40	619.90	626.90
測 点	No. 72	No. 73	No. 74	No. 75	No. 75-1	No. 75-2	No. 75-3	No. 76	No. 77	No. 77-1	No. 77-2	No. 77-3	No. 78	No. 78-1	No. 78-2	No. 78-3


横 断 面 図

S=1:100

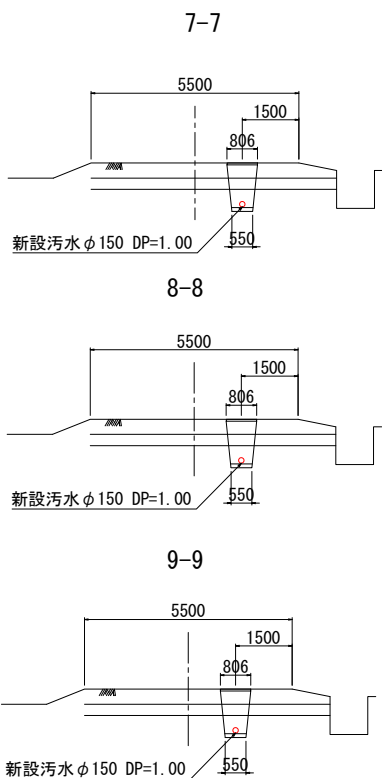


案 内 図

S=1:10,000

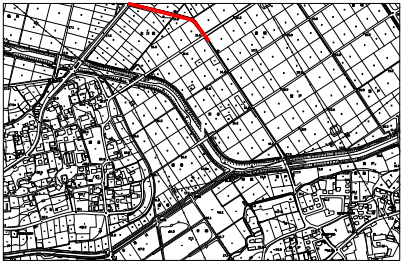


年 度	令 和 7 年 度		
工 事 名	汚水管渠築造工事 (東坂戸幹線-2)		
処 理 区	石 井 処 理 区		
路線番号	①		
図面名称	平面図・縦断面図・横断面図	図面番	4
縮 尺	図 示		8
坂戸、鶴ヶ島下水道組合			

平面図 S=1:500

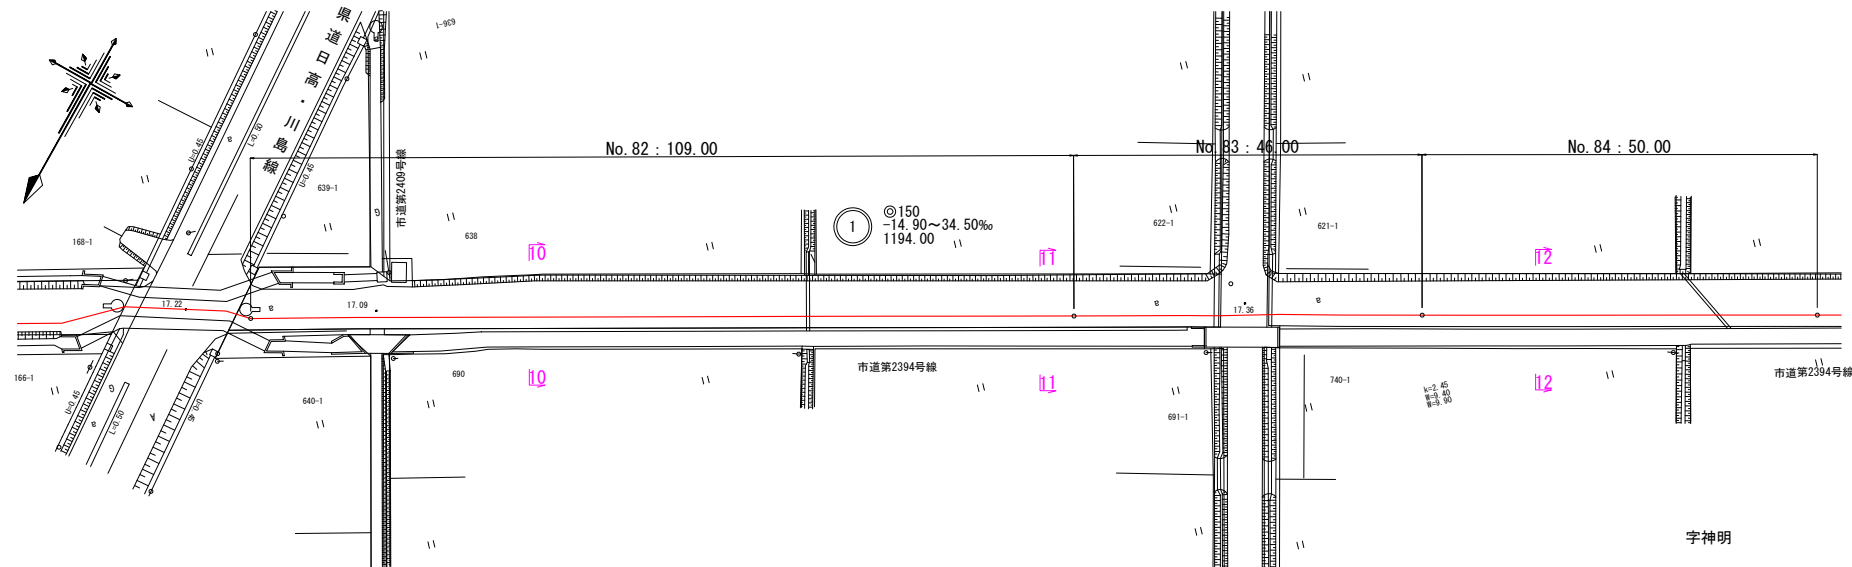


縦断面図 縦: 1:100 横: 1:500

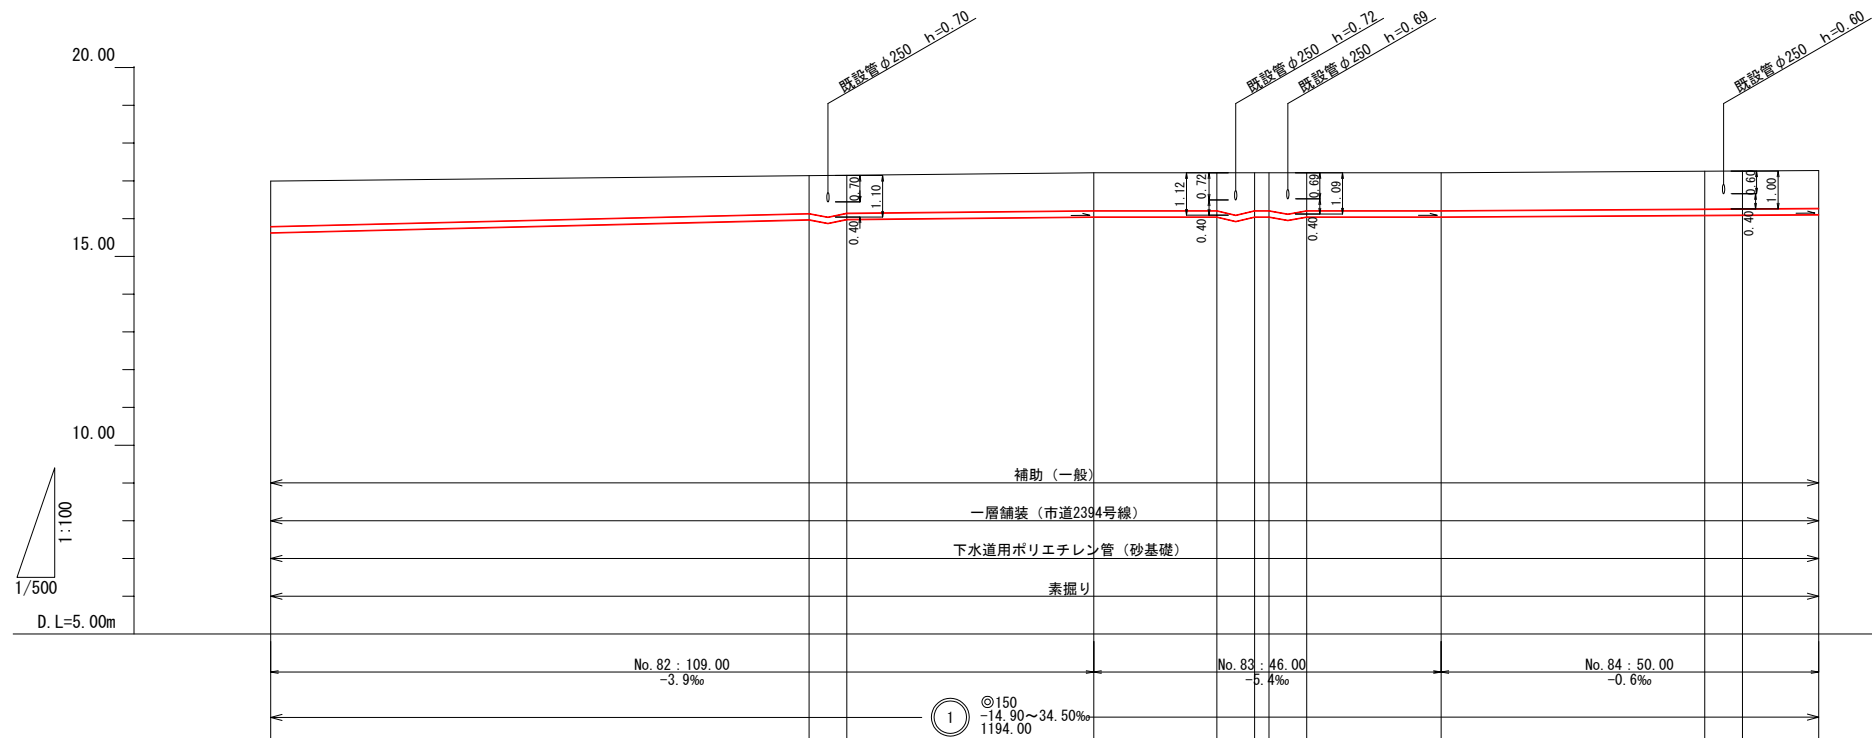


地盤高	16.99	17.13 17.14	17.21	17.22 17.23	17.24	17.26 17.27	17.27
土被り	1.20	1.00 1.10	1.00	1.00 1.12	1.00	1.00 1.00	1.00
管底高	15.625	15.665 15.674	16.045	16.056 15.838	16.075	16.096 16.098	16.05
掘削深	1.480	1.280 1.380	1.280	1.280 1.400	1.280	1.280 1.280	1.280
単距離	0.00	71.30 2.50	32.70	16.30 2.50	17.80	34.90 2.50	10.10
追加距離	677.10	748.40 750.90	786.10	802.40 804.90	832.10	867.00 869.50	882.10
測点	No. 82	No. 82-1 No. 82-2 No. 82-3	No. 83	No. 83-1 No. 83-2 No. 83-3 No. 83-4 No. 83-5 No. 83-6	No. 84	No. 84-1 No. 84-2 No. 84-3	No. 85

横断面図 S=1:100

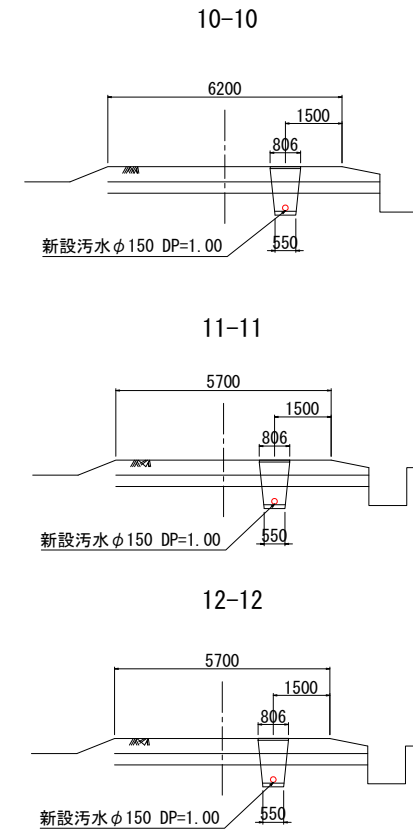


案内図 S=1:10,000

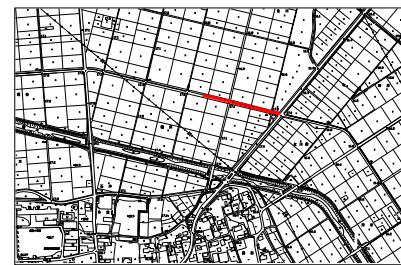


年度	令和7年度		
工事名	污水管渠築造工事 (東坂戸幹線-2)		
処理区	石井処理区		
路線番号	①		
図面名称	平面図・縦断面図・横断面図	図面番号	5
縮尺	図示		8
坂戸、鶴ヶ島下水道組合			


平面図 S=1:500

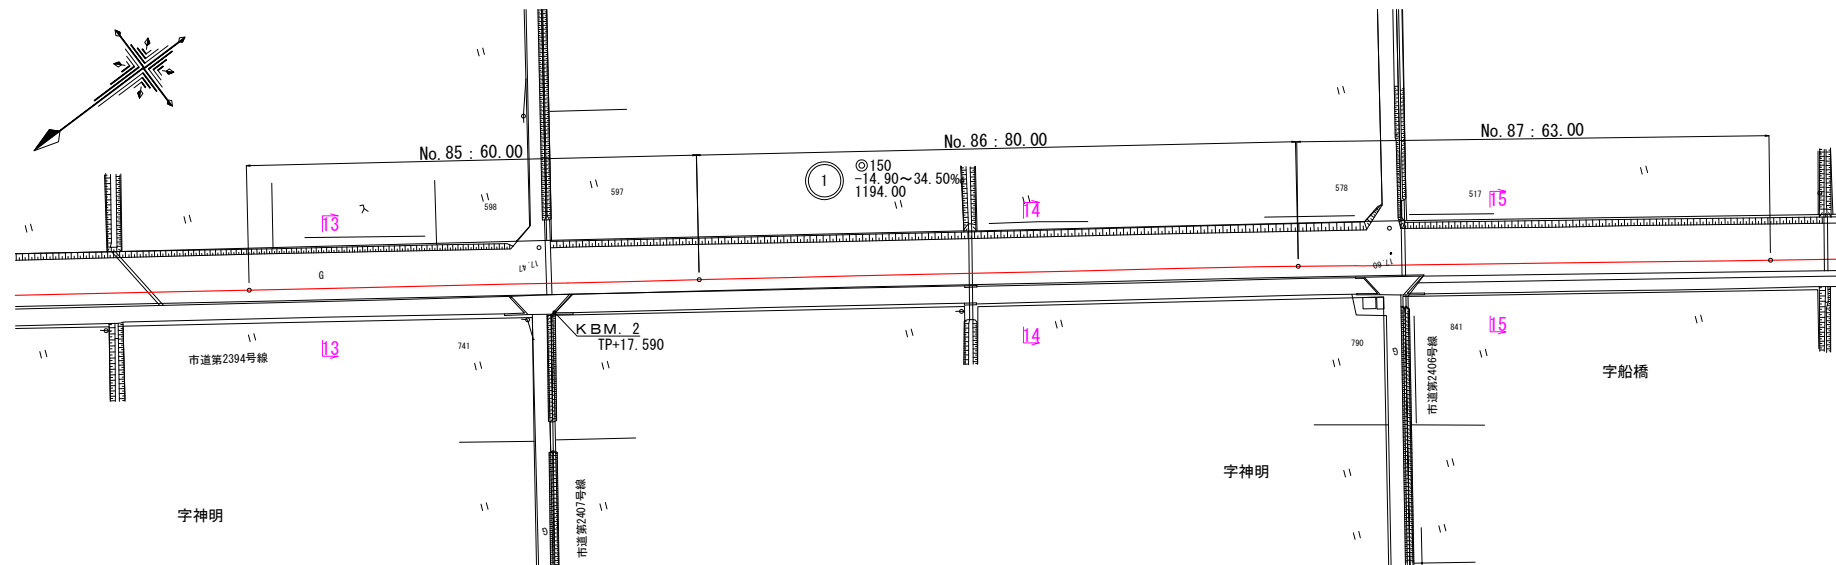


縦断面図 縦: 1:100 横: 1:500

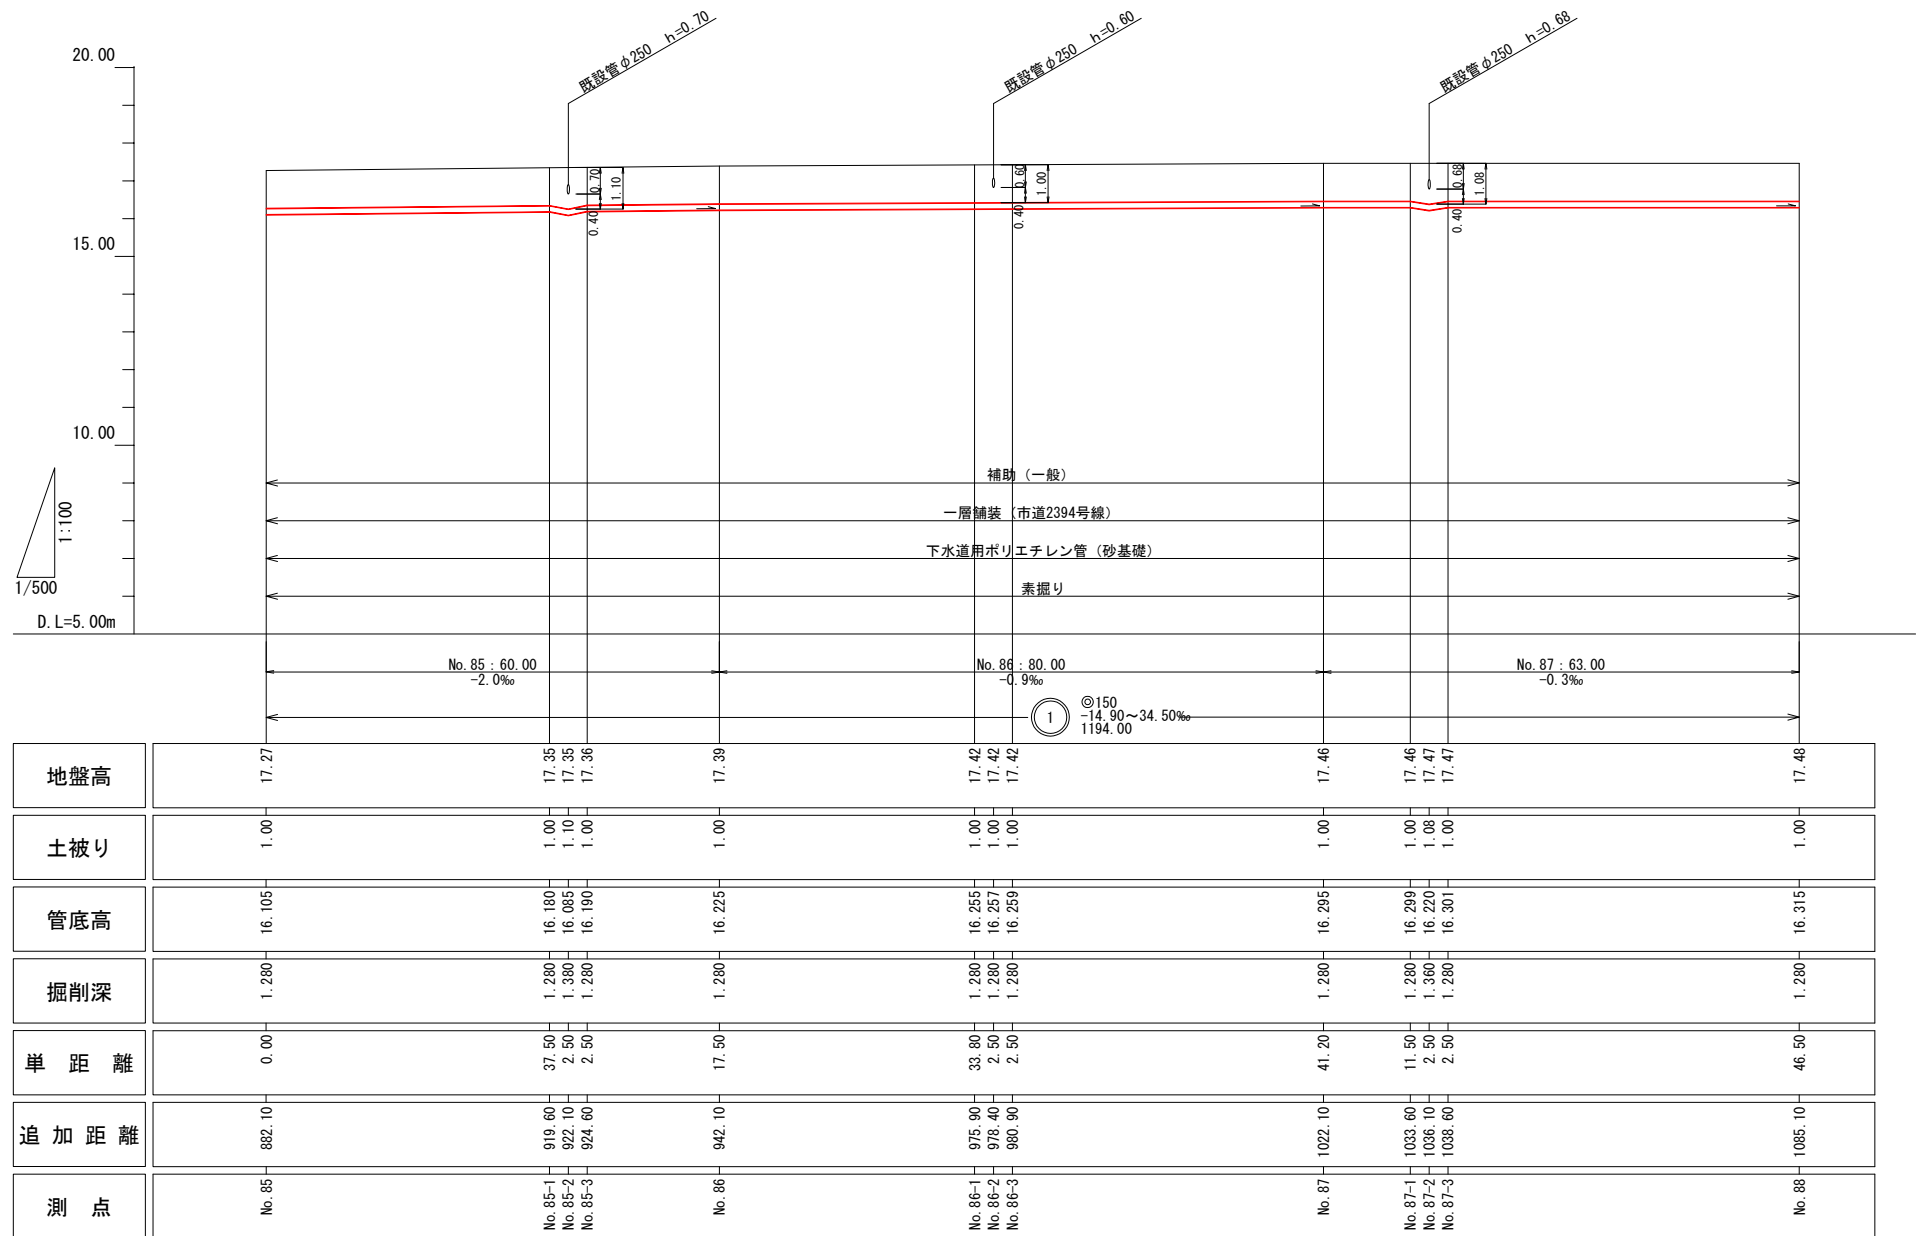

横断面図 S=1:100

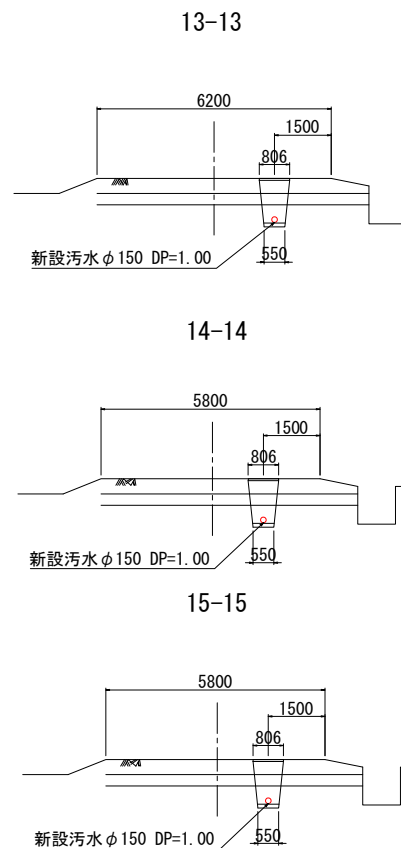


案内図 S=1:10,000

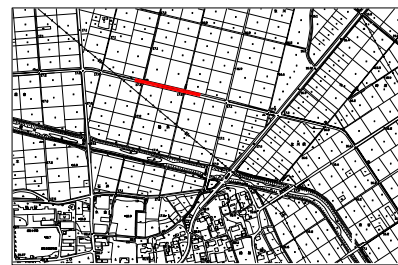


年度	令和7年度		
工事名	污水管渠築造工事 (東坂戸幹線-2)		
処理区	石井処理区		
路線番号	①		
図面名称	平面図・縦断面図・横断面図	図面番号	6
縮尺	図示		8
坂戸、鶴ヶ島下水道組合			

平面図 S=1:500

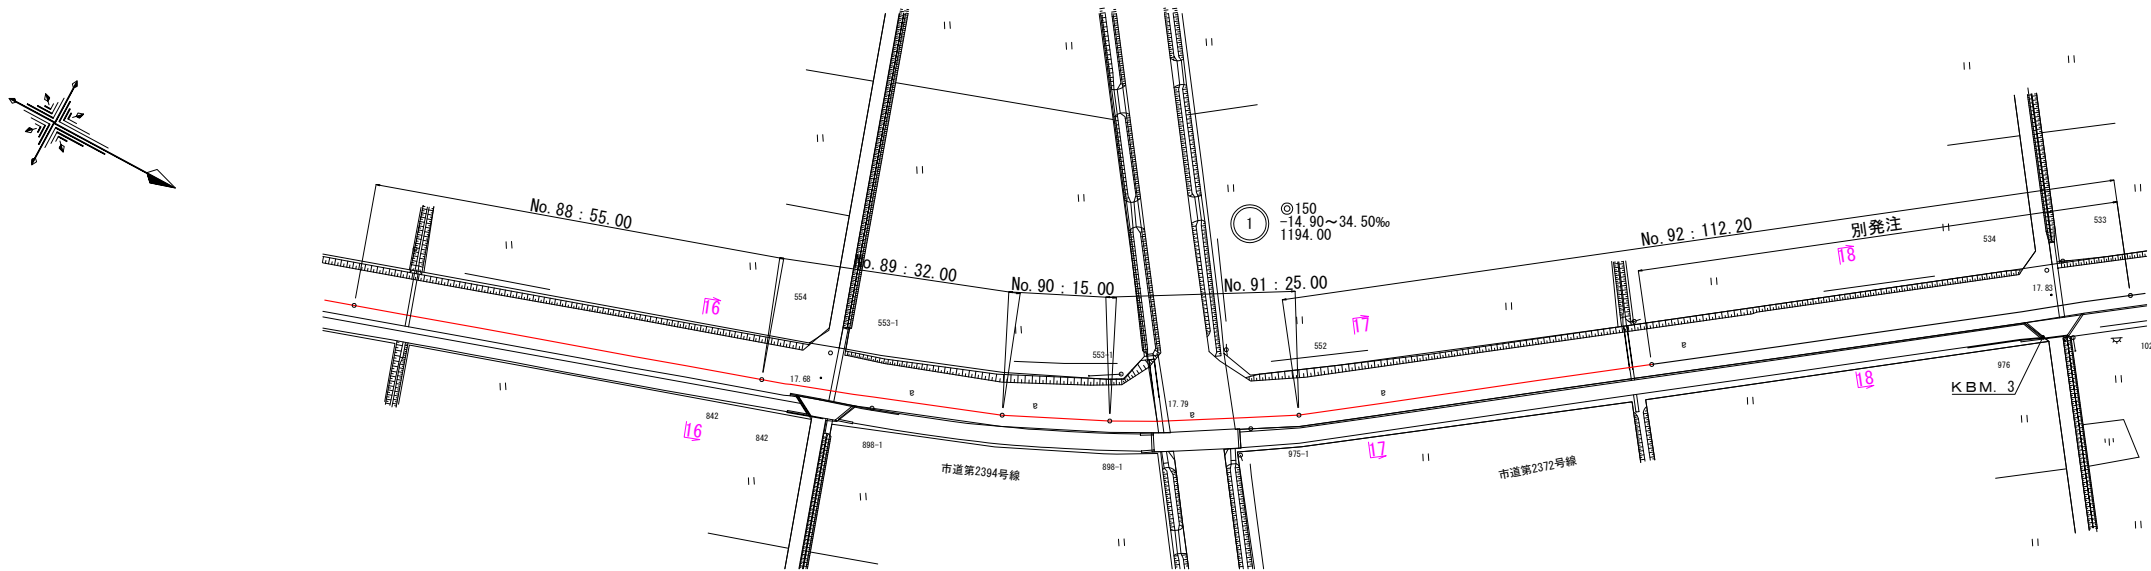


縦断面図 縦: 1:100 横: 1:500

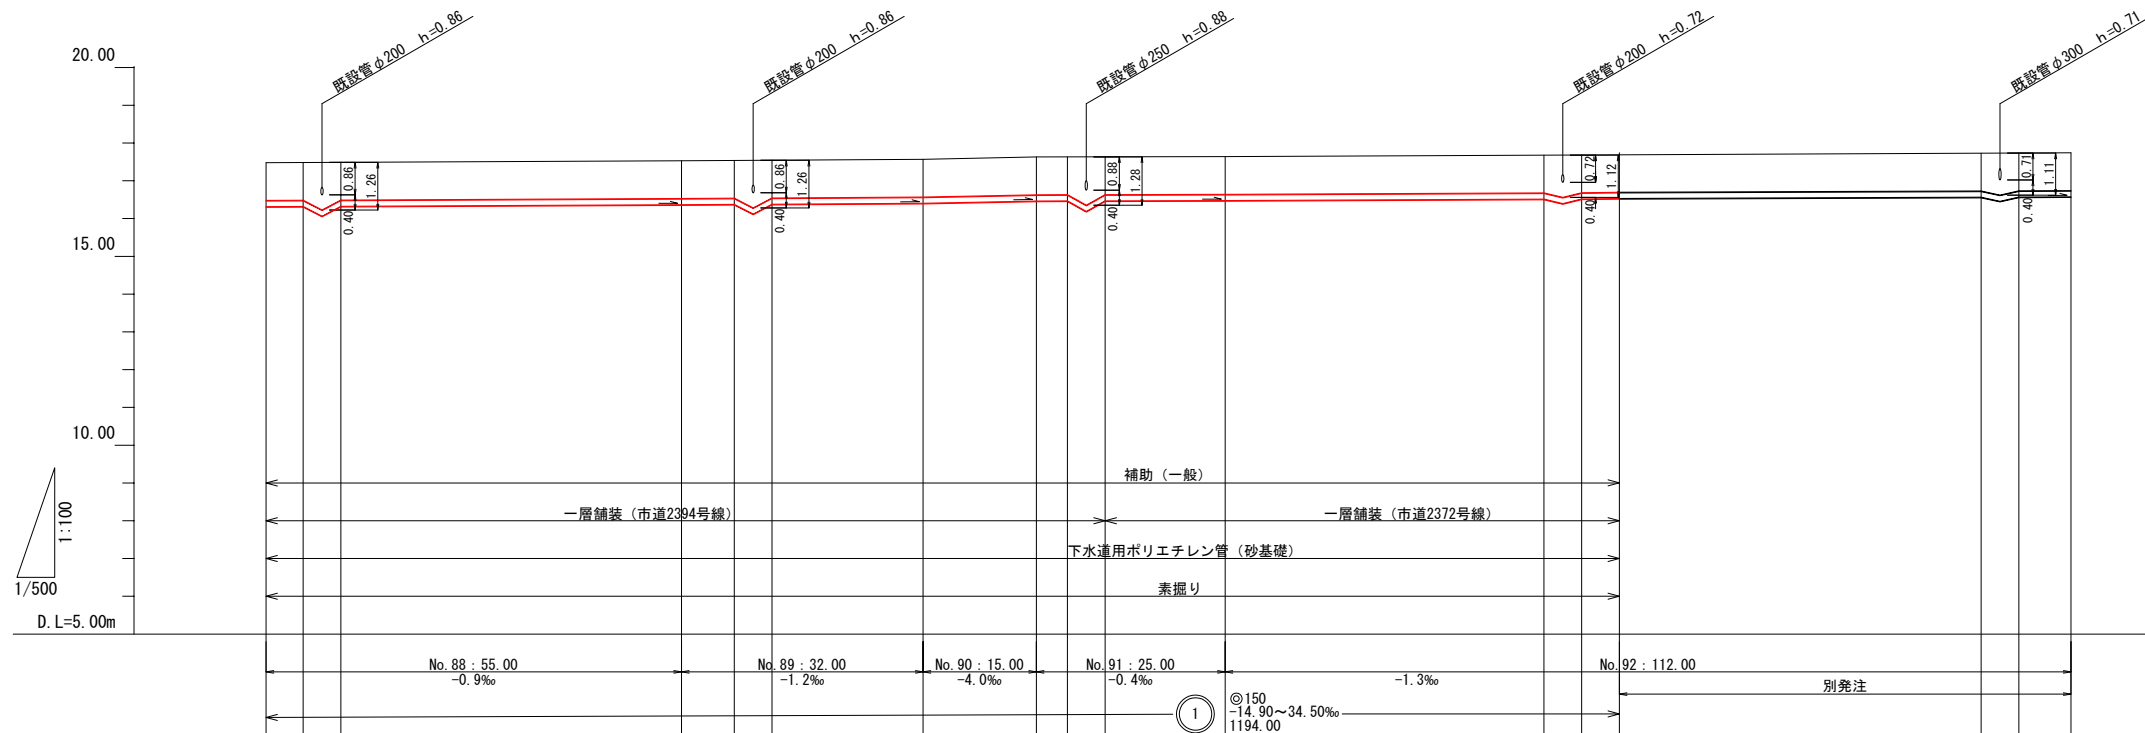


地盤高	17.48	17.48	17.49	17.53	17.54	17.55	17.57	17.63	17.63	17.63	17.64	17.68	17.68	17.68	17.73	17.73	17.73	17.74
土被り	1.00	1.00	1.26	1.00	1.26	1.00	1.00	1.00	1.00	1.26	1.00	1.00	1.12	1.00	1.00	1.11	1.00	1.00
管底高	16.315	16.319	16.061	16.323	16.374	16.117	16.380	16.465	16.467	16.188	16.469	16.513	16.395	16.517	16.564	16.456	16.568	16.575
掘削深	1.280	1.280	1.540	1.280	1.280	1.540	1.280	1.280	1.280	1.560	1.280	1.280	1.400	1.280	1.280	1.390	1.280	1.280
単距離	0.00	4.90	2.50	2.50	45.10	7.00	2.50	20.00	15.00	4.10	2.50	15.90	42.20	2.50	5.00	47.90	2.50	6.90
追加距離	1085.10	1090.00	1092.50	1095.00	1140.10	1147.10	1149.60	1172.10	1187.10	1191.20	1193.70	1212.10	1254.30	1256.80	1259.30	1312.20	1314.70	1317.20
測点	No. 88	No. 88-1	No. 88-2	No. 88-3	No. 89	No. 89-1	No. 89-2	No. 89-3	No. 90	No. 91	No. 91-1	No. 91-2	No. 91-3	No. 92	No. 92-1	No. 92-2	No. 92-3	No. 92-4



横断面図 S=1:100

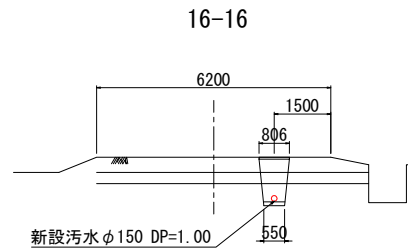


17-17

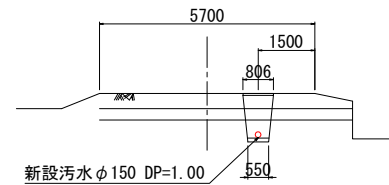

18-18

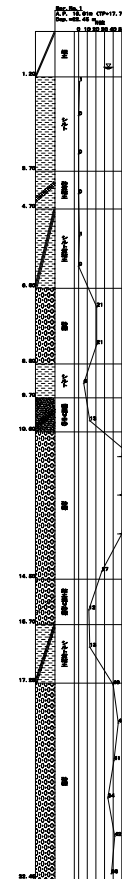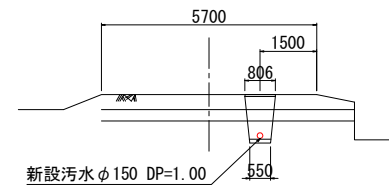

案内図 S=1:10,000

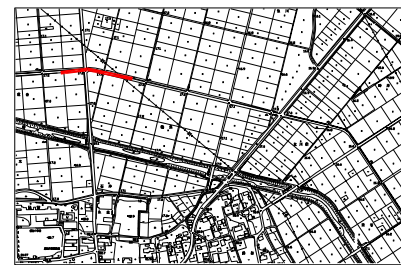


年度	令和7年度
工事名	污水管渠築造工事 (東坂戸幹線-2)
処理区	石井処理区
路線番号	①
図面名称	平面図・縦断面図・横断面図
縮尺	図示
図面番号	7
8	


坂戸、鶴ヶ島下水道組合

ポリエチレン管布設図・土工標準図・舗装復旧図



ポリエチレン管布設図 S=1:15

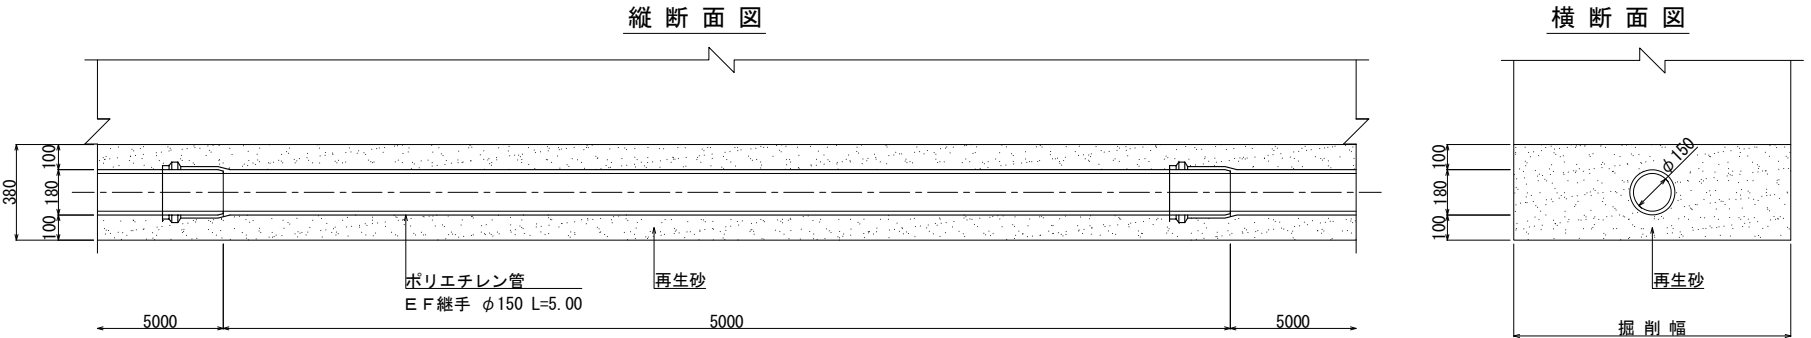

ポリエチレン管土工標準図

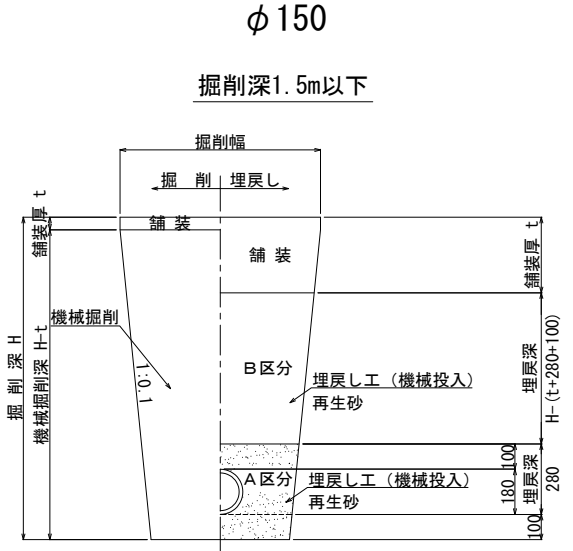

舗装復旧図 S=1:10

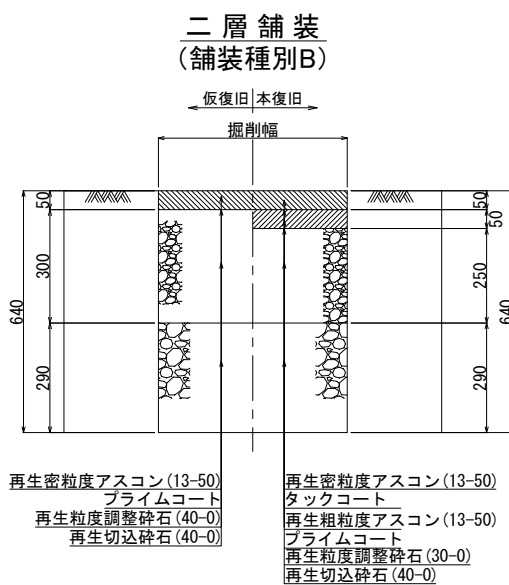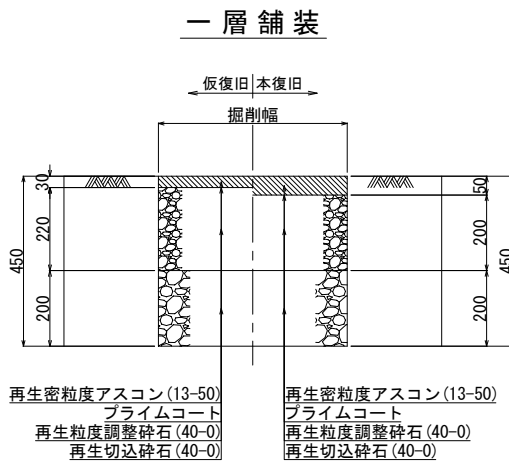

年 度	令和 7 年 度		
工 事 名	汚水管渠築造工事 (東坂戸幹線-2)		
処 理 区	石 井 処 理 区		
路線番号			
図面名称	ポリエチレン管布設図 土工標準図・舗装復旧図	図面 番号	8
縮 尺	図 示	8	
坂戸、鶴ヶ島下水道組合			