


案 内 図

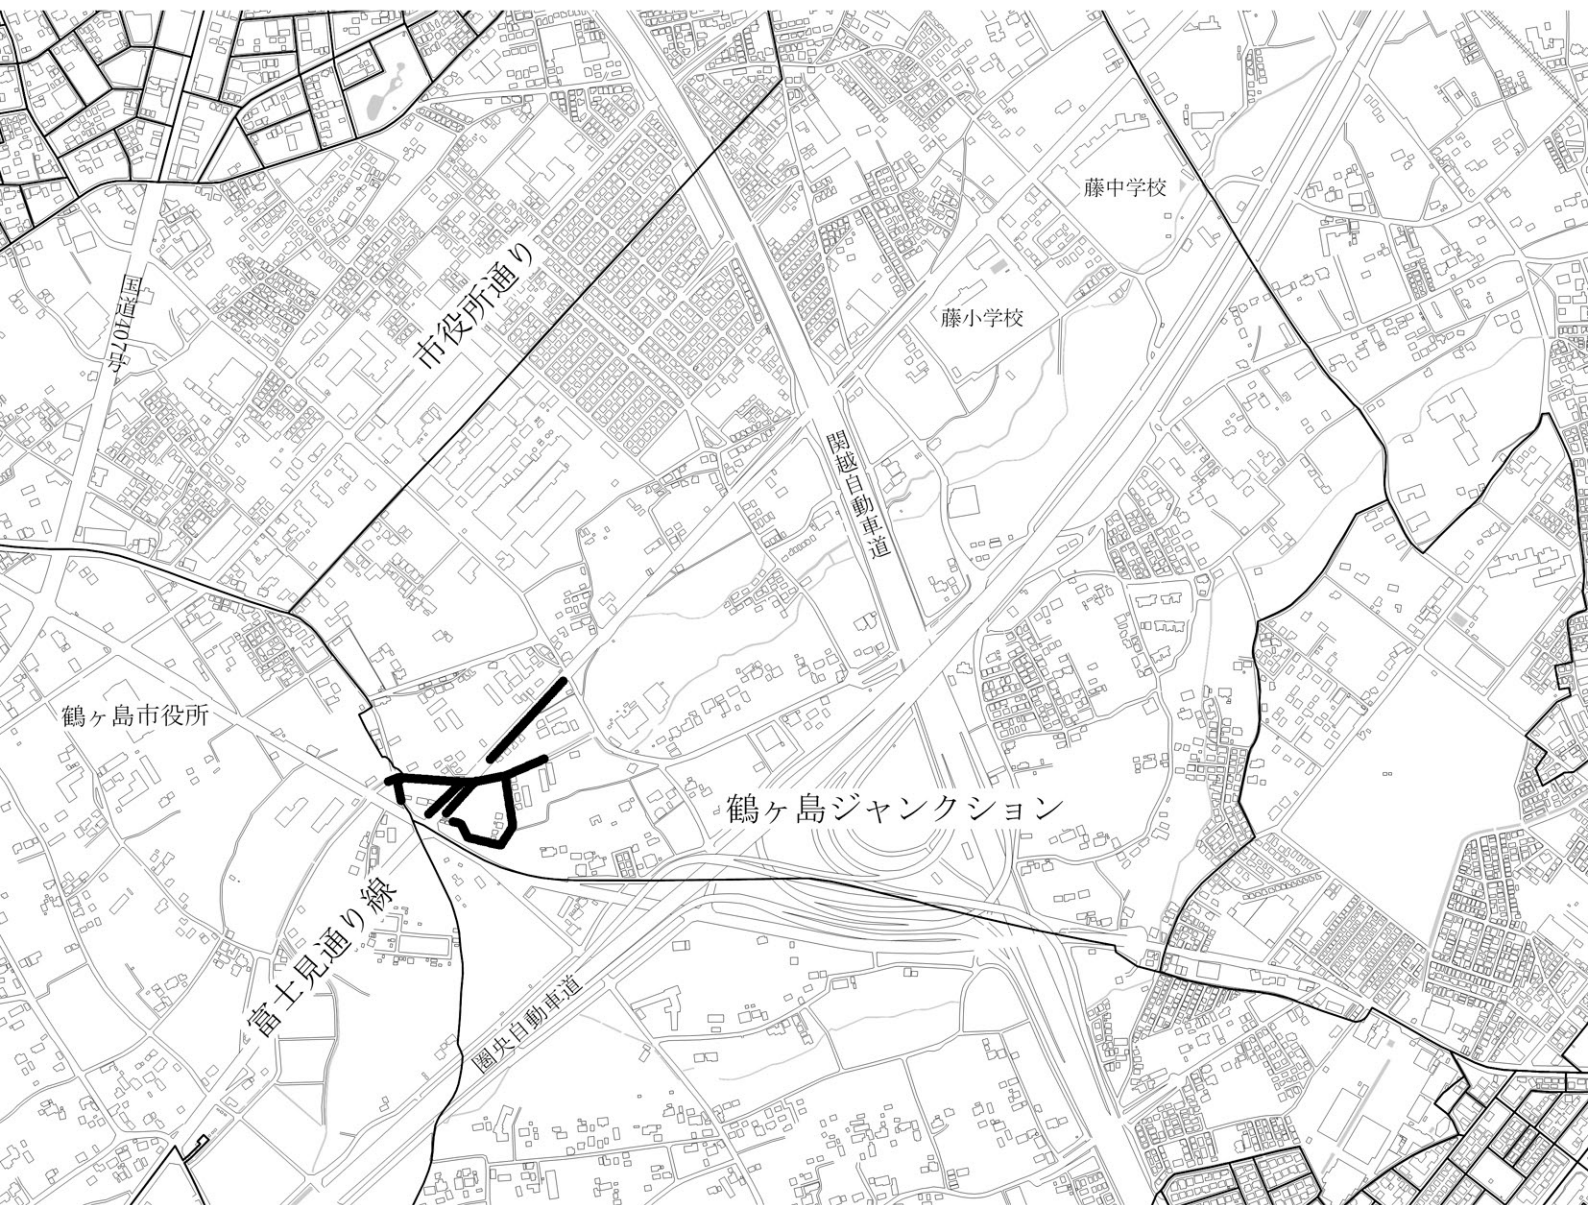

汚水管渠築造工事（藤金－５）

■ 工事箇所