


# 案内図

舗装復旧工事（下新田外）

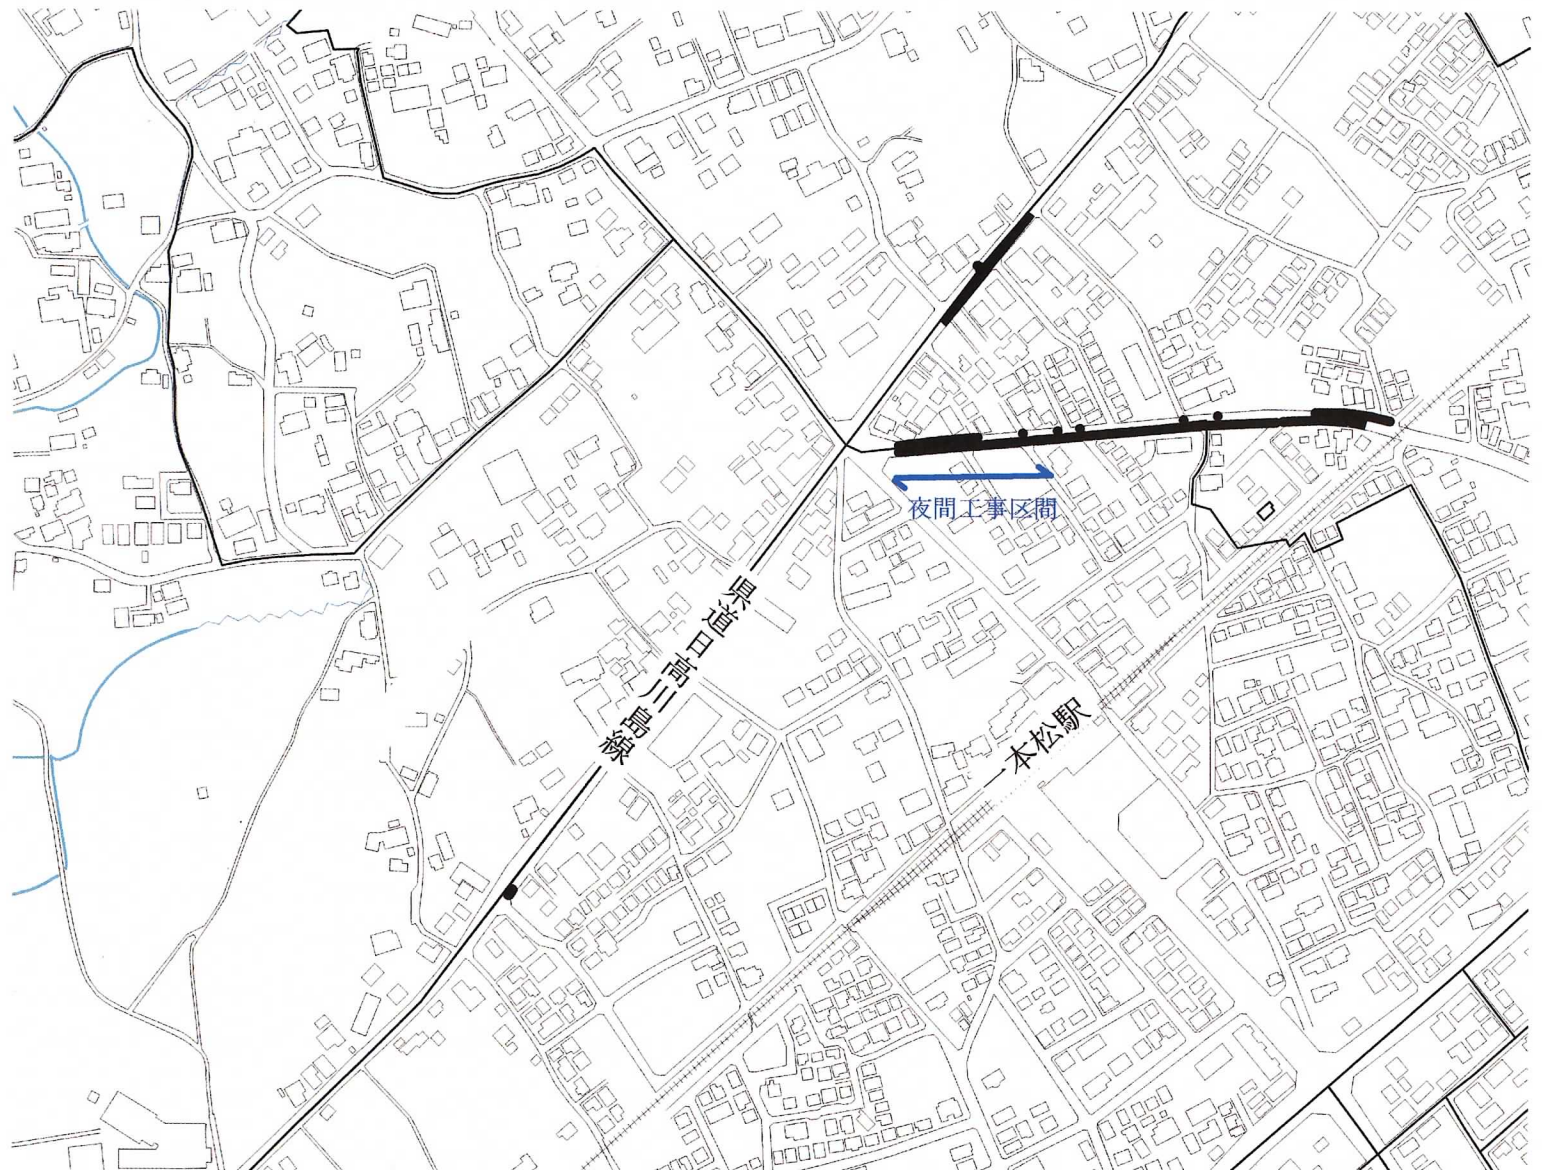

■ 工事箇所