


# 案内図

私道対策下水道布設工事（一本松）

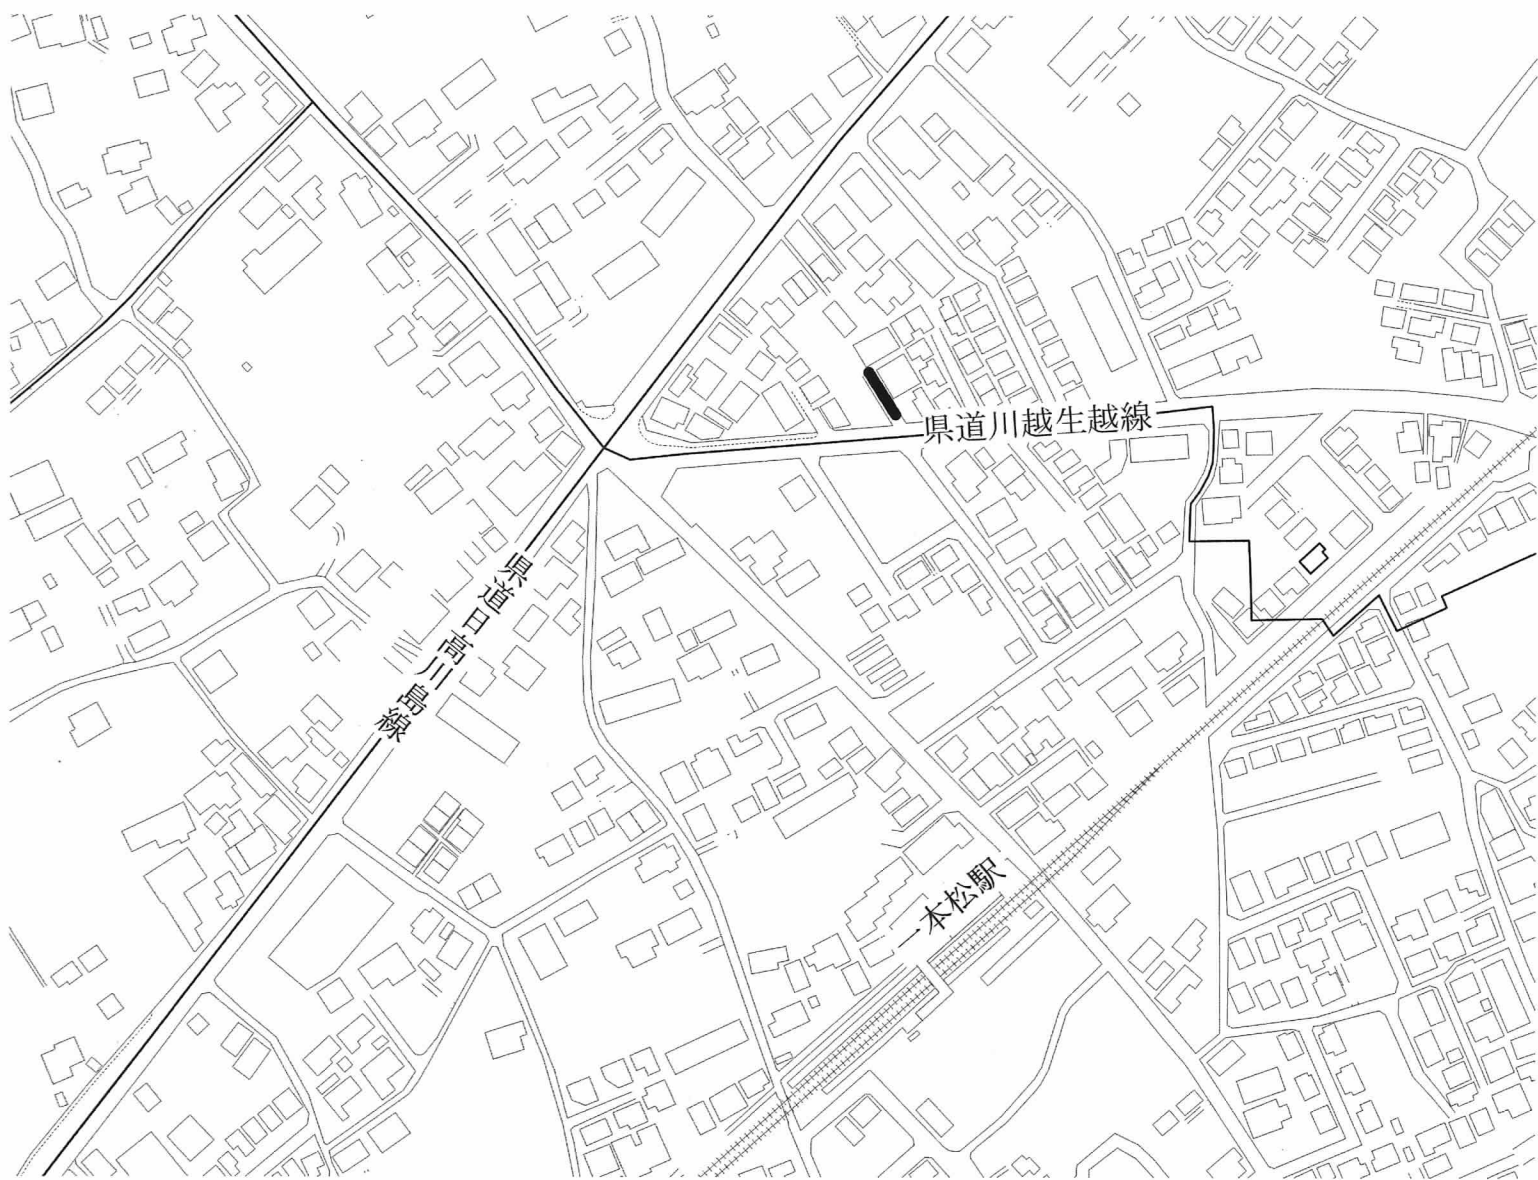

工事箇所