


案内図

件名；污水管渠築造工事（脚折－5）

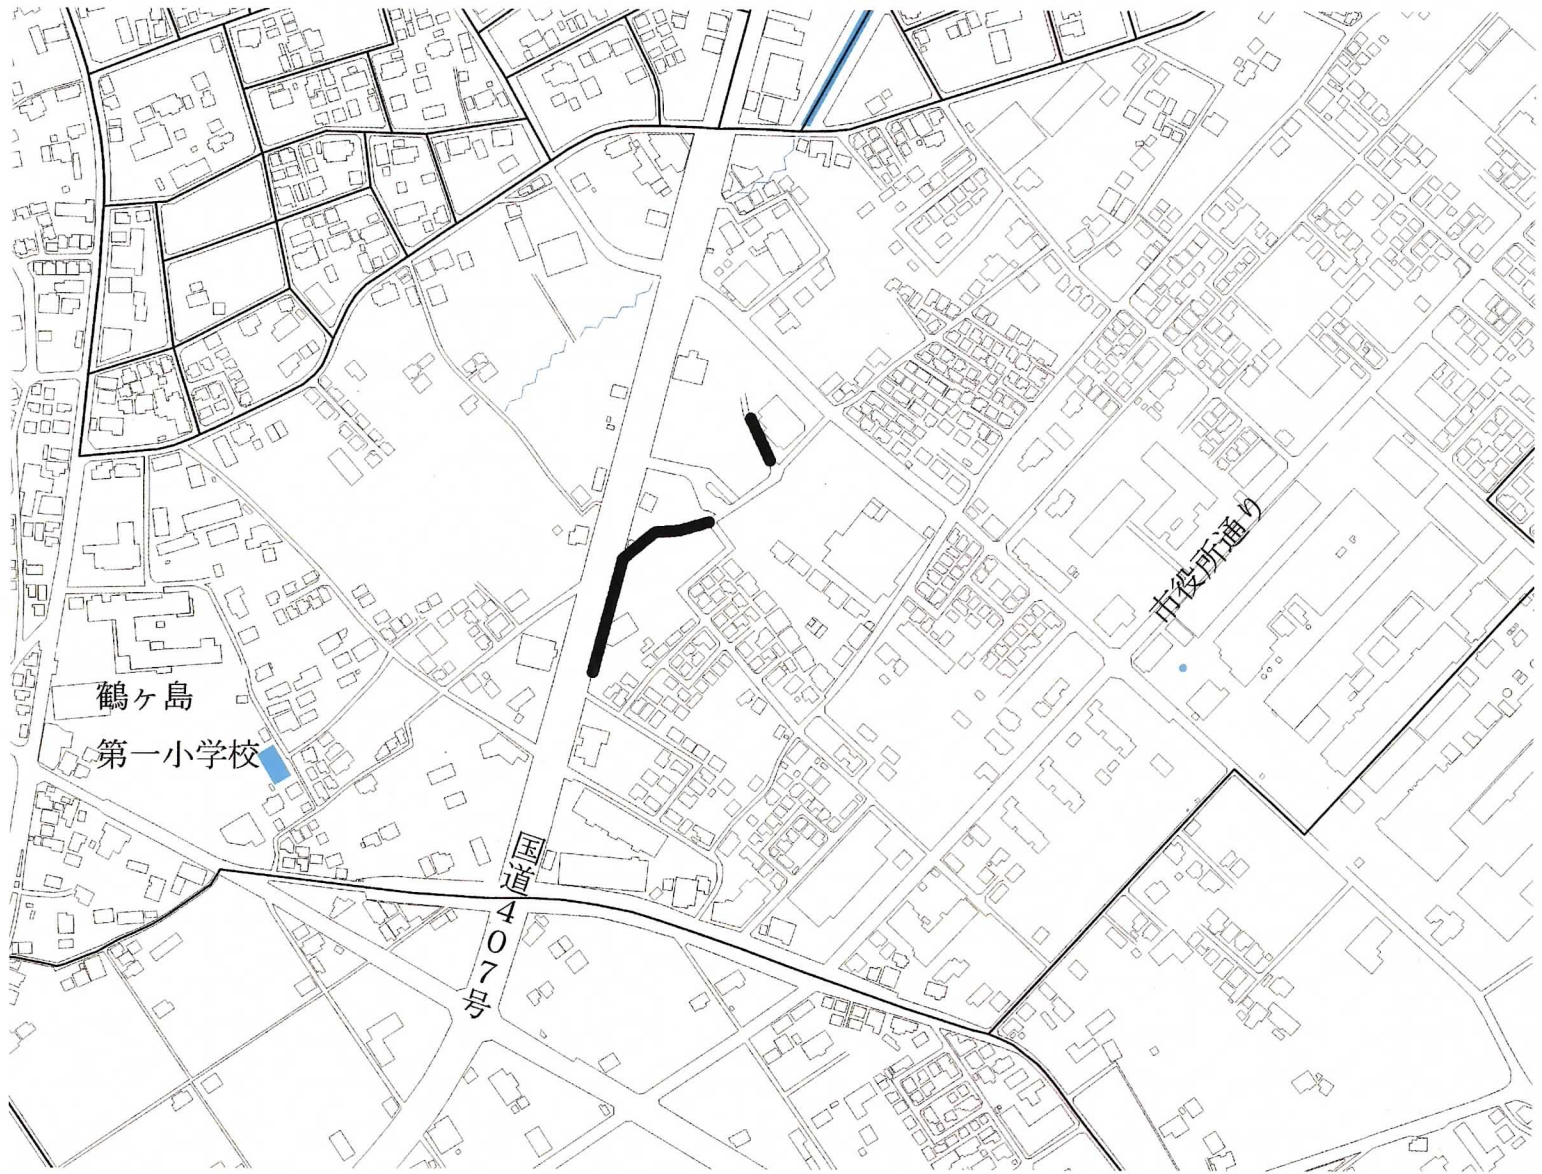

工事箇所