


# 案 内 図

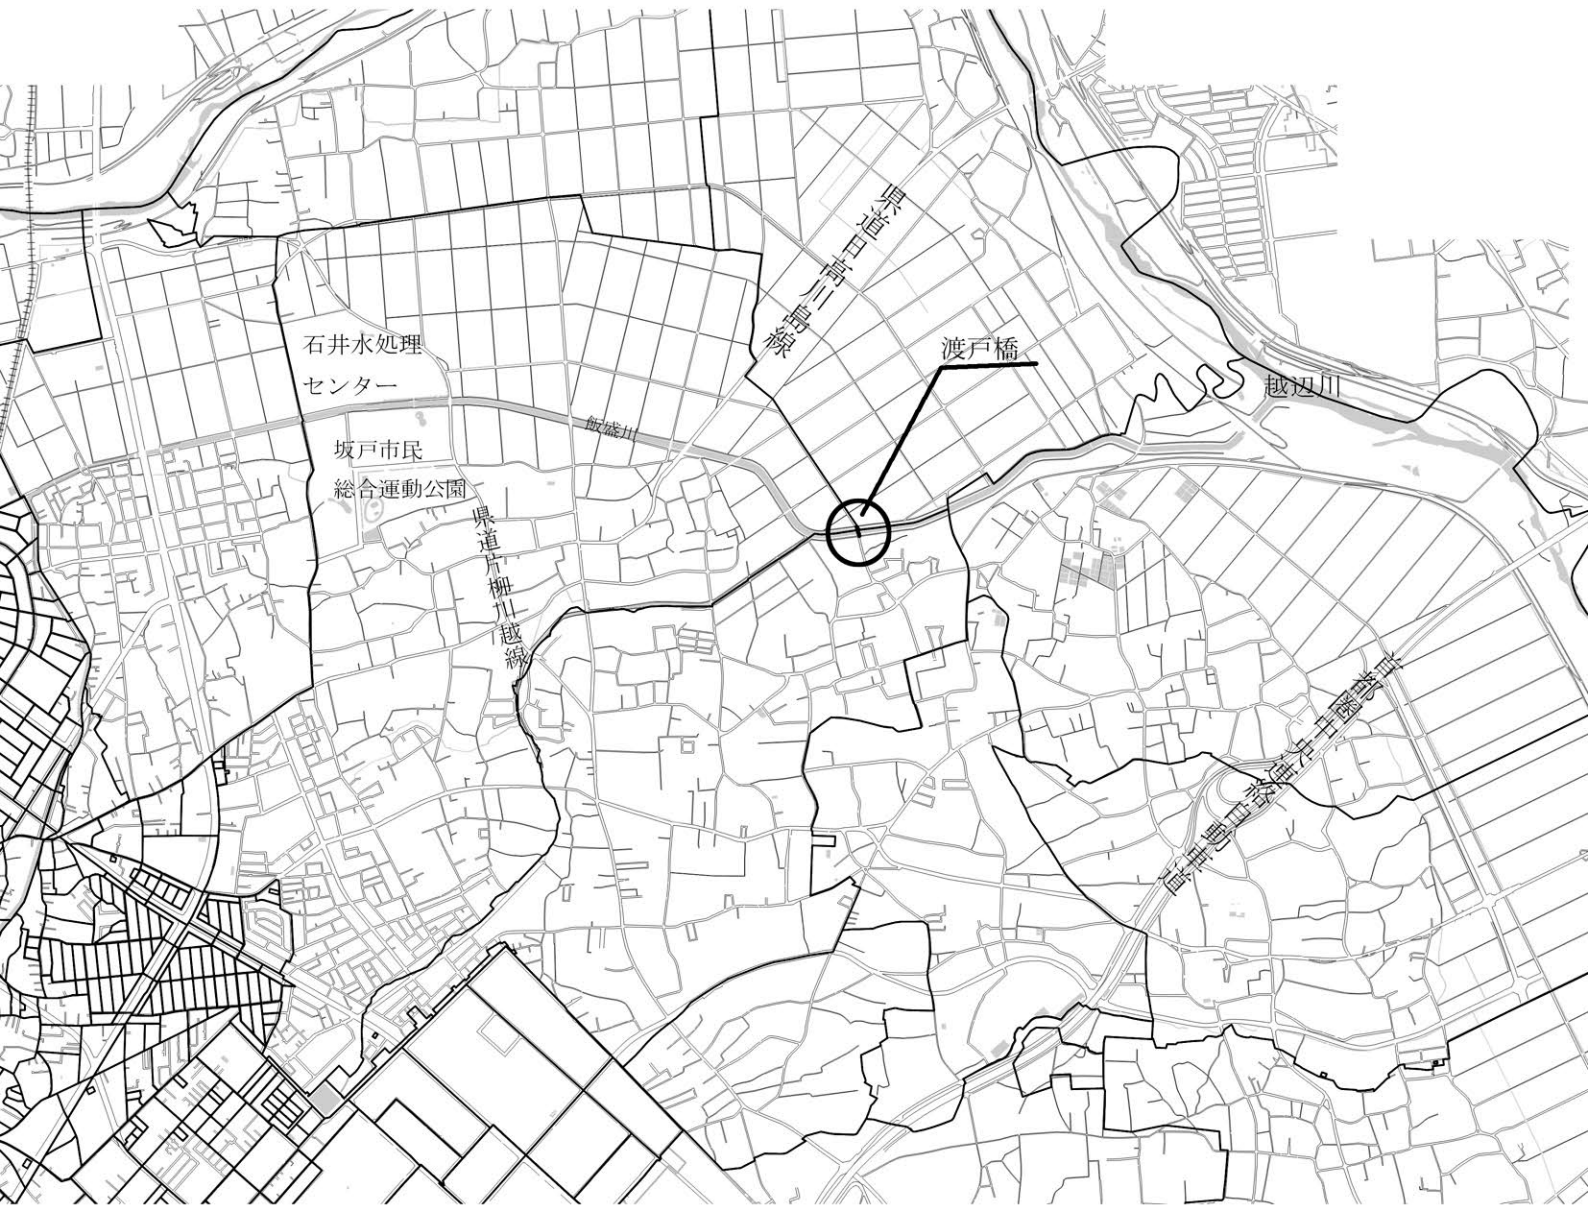

污水管渠築造工事（東坂戸幹線－１）

