


案内図

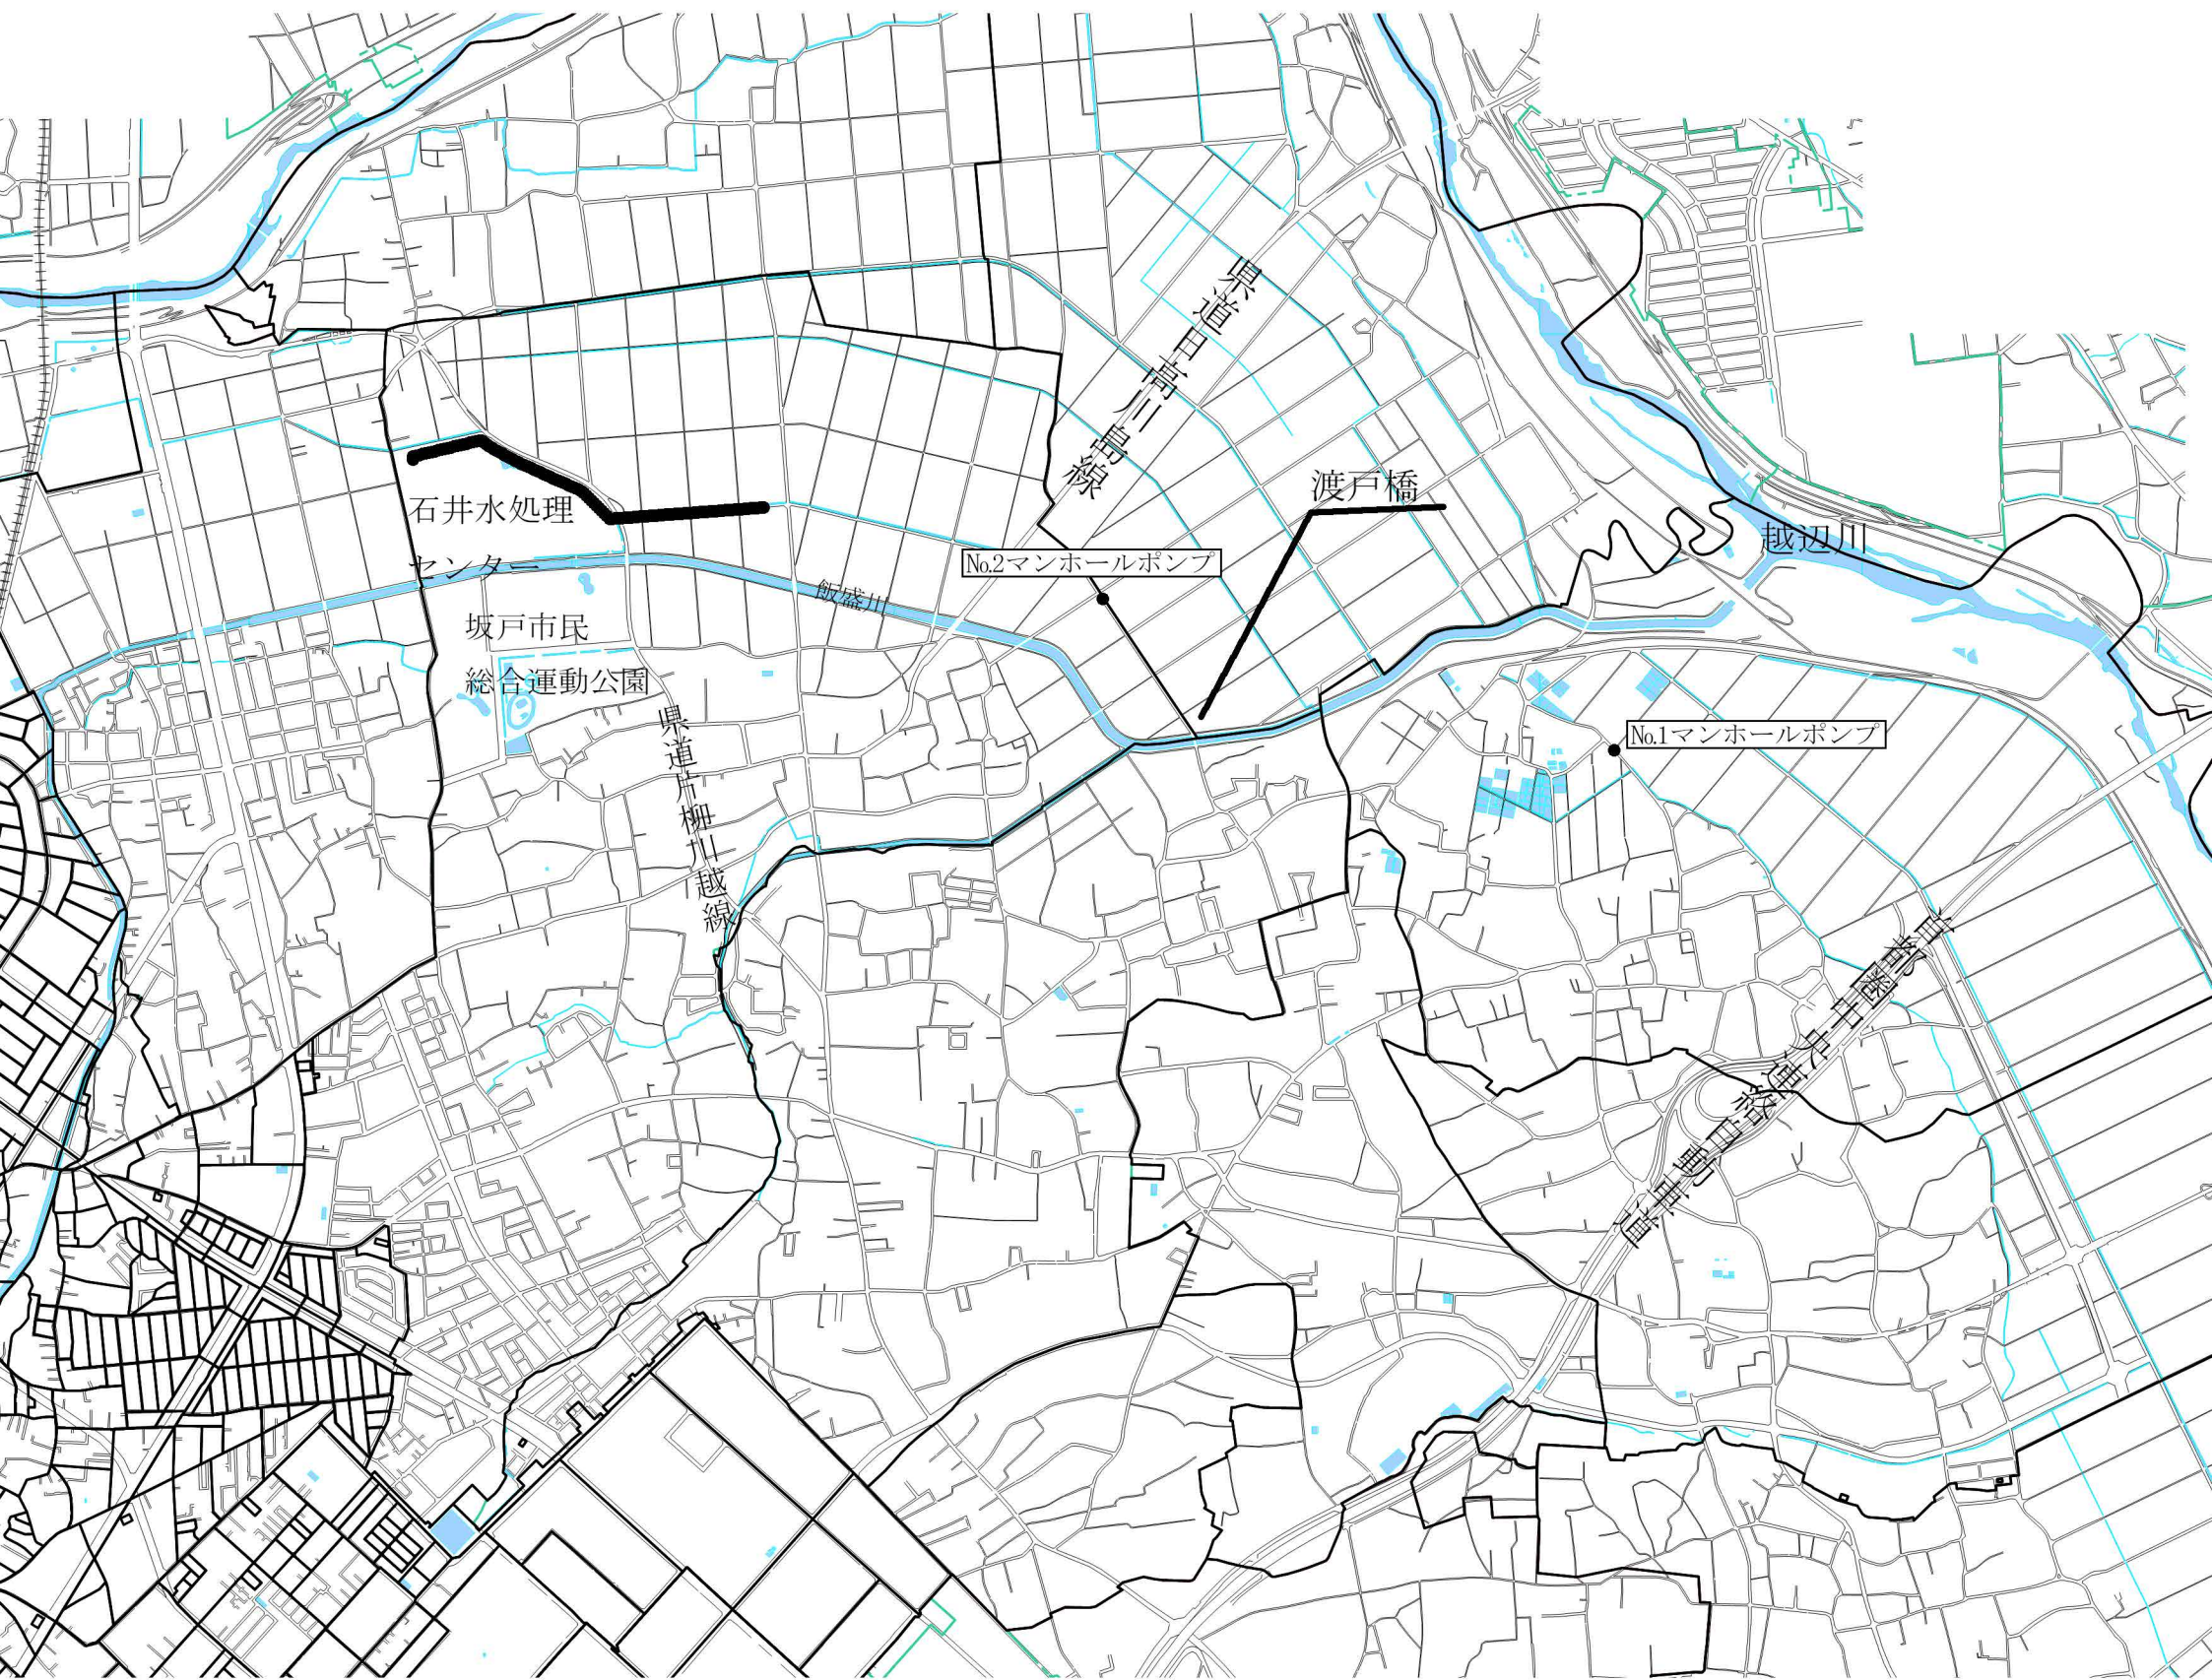

污水管渠築造工事（東坂戸幹線－2）

■ 工事箇所