


位置図 S=1:10,000

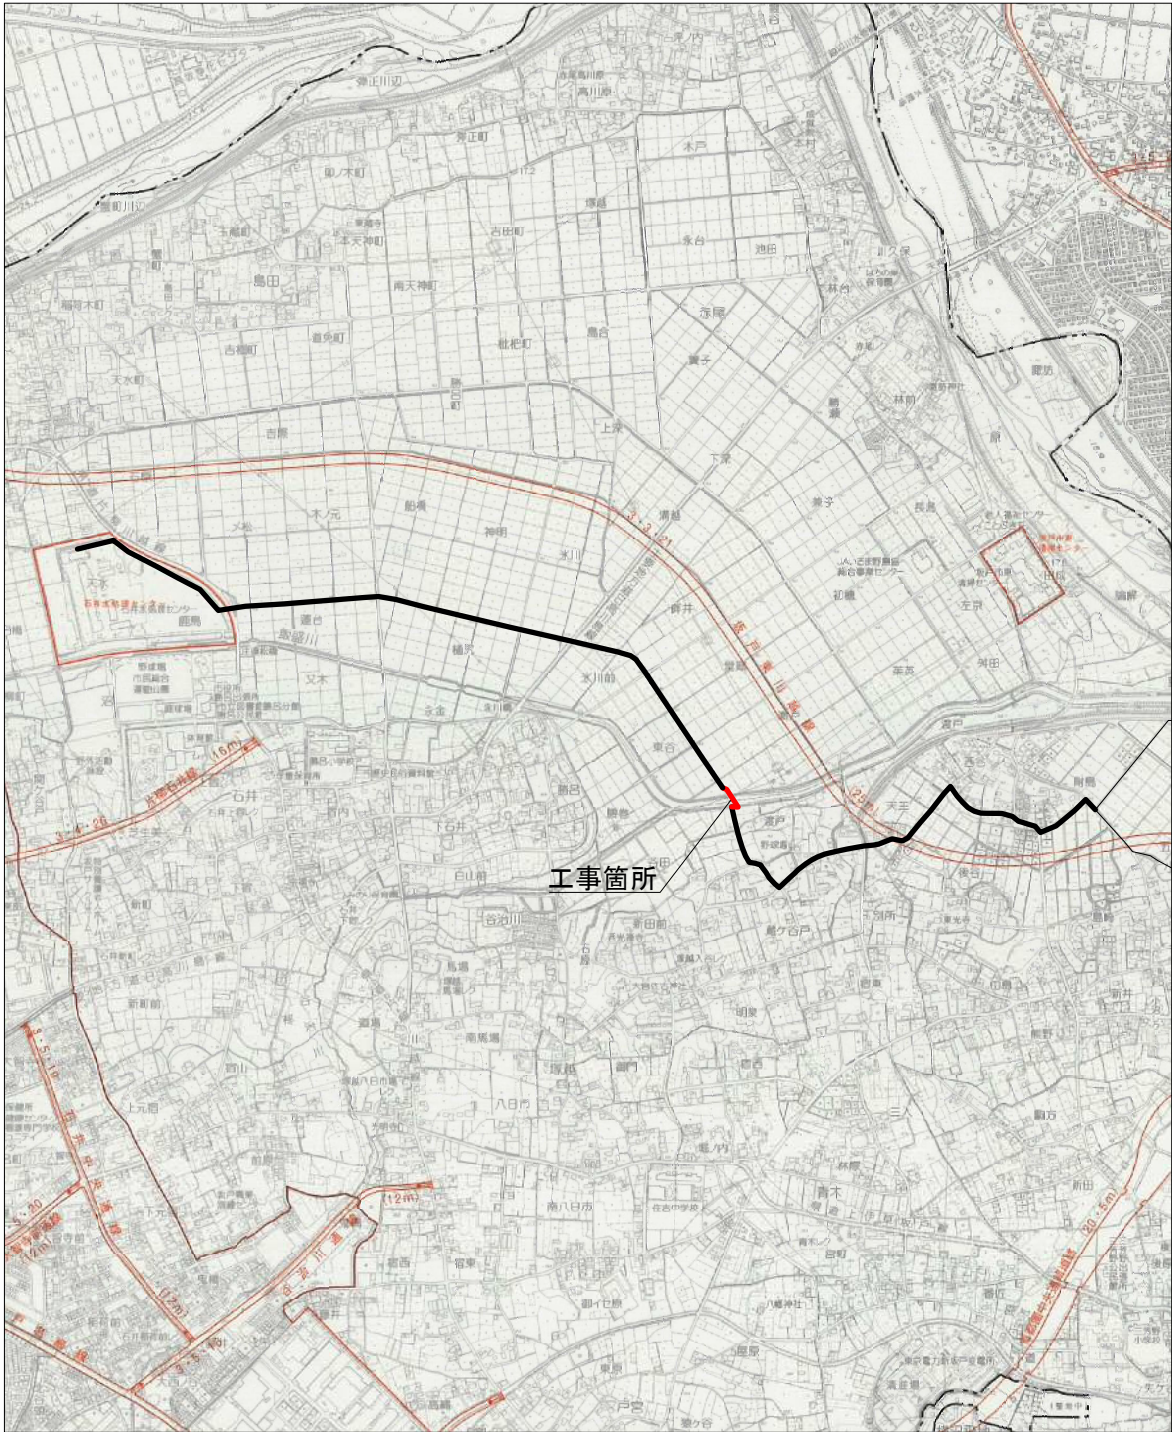


系統図 S=1:5,000




年 度	令 和 8 年 度		
工 事 名	汚水管渠築造工事 (東坂戸幹線-1)		
処 理 区	石 井 処 理 区		
路線番号	①		
図面名称	位置図・系統図	図面番号	1
縮 尺	図 示		7
坂戸、鶴ヶ島下水道組合			



平面図 S=1:500

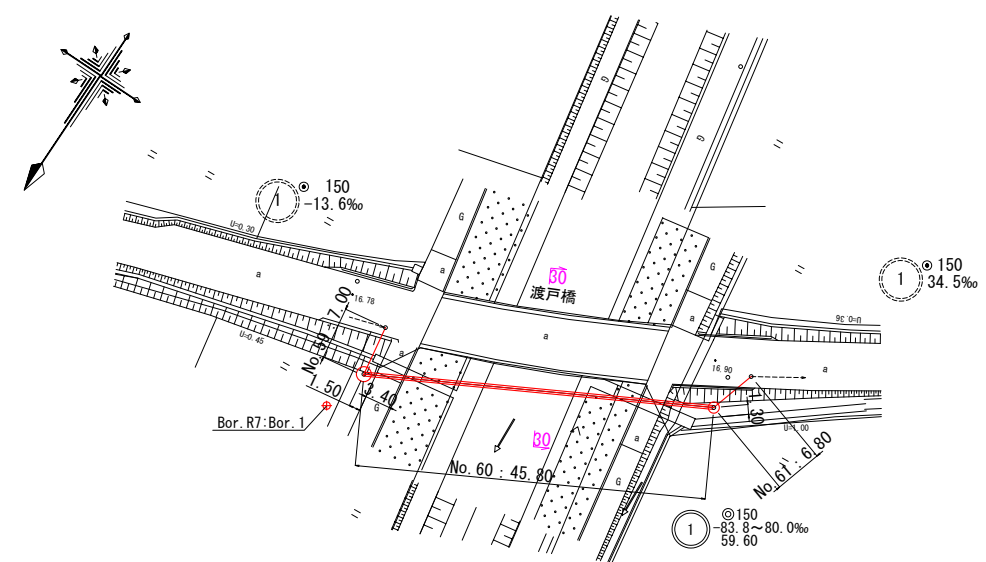


縦断面図 縦: 1:100 横: 1:500

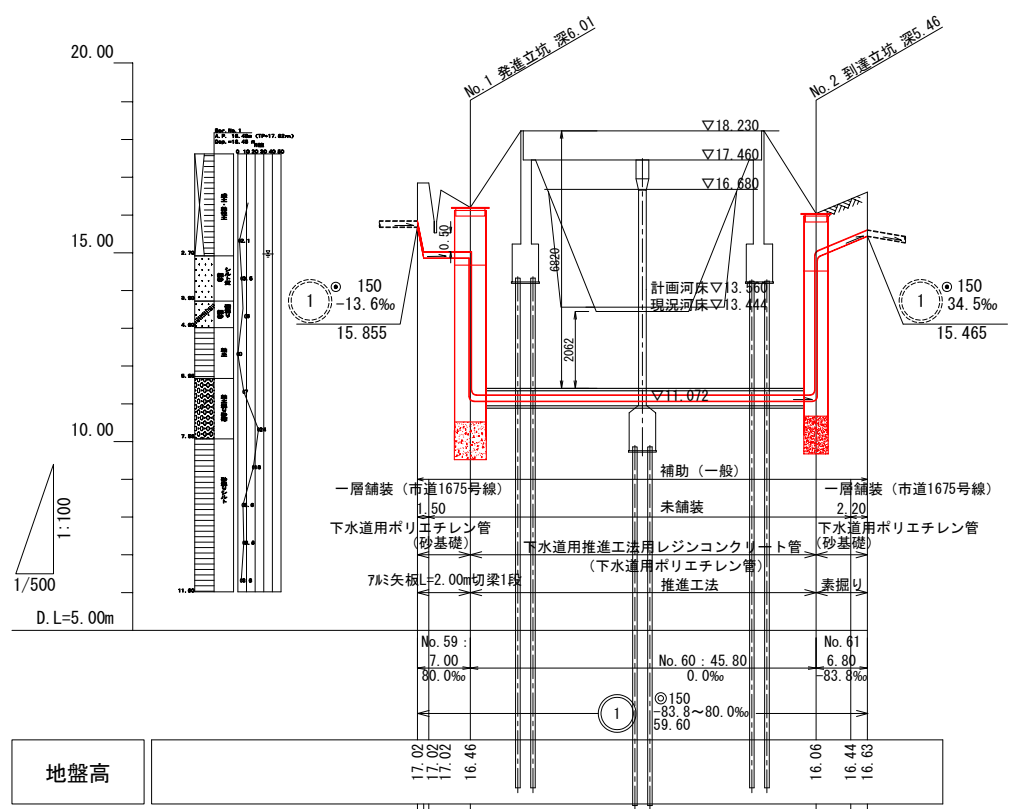


地盤高	17.02 17.02 17.02 16.46	
-----	----------------------------------	--	--	

横断面図 S=1:100

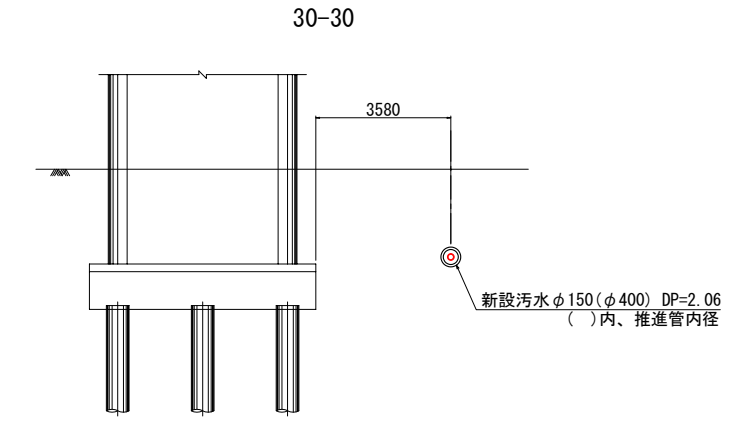


案内図 S=1:10,000

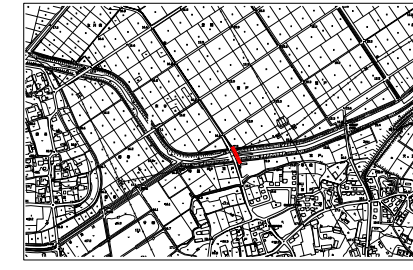





年度	令和8年度
工事名	污水管渠築造工事 (東坂戸幹線-1)
処理区	石井処理区
路線番号	①
図面名称	平面図・縦断面図・横断面図
縮尺	図示
図面番号	2 / 7
坂戸、鶴ヶ島下水道組合	

ポリエチレン管布設図・土工・土留標準図・舗装復旧図


ポリエチレン管布設図 S=1:15

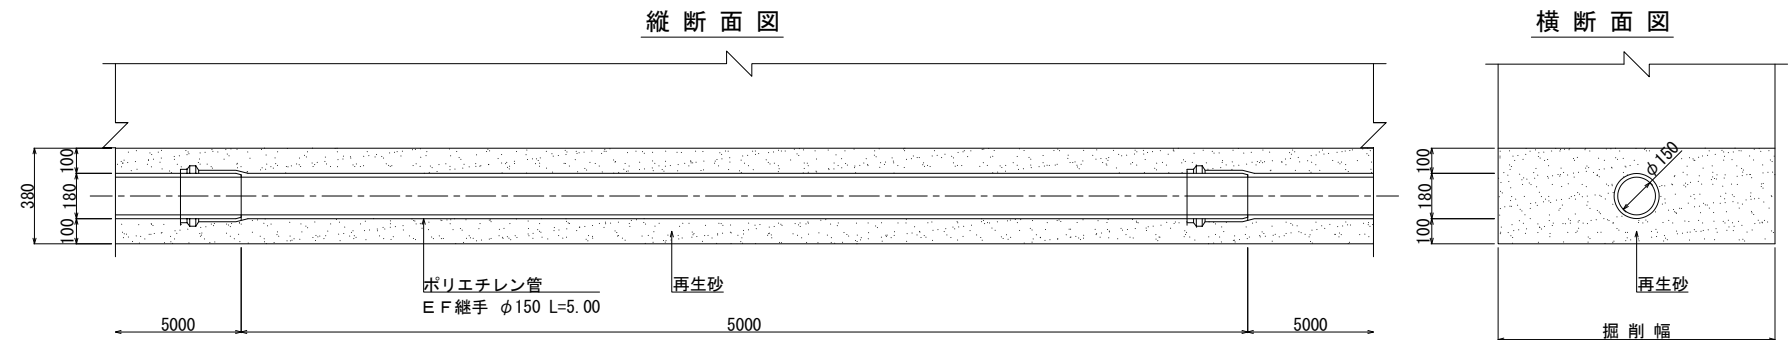



ポリエチレン管土工標準図

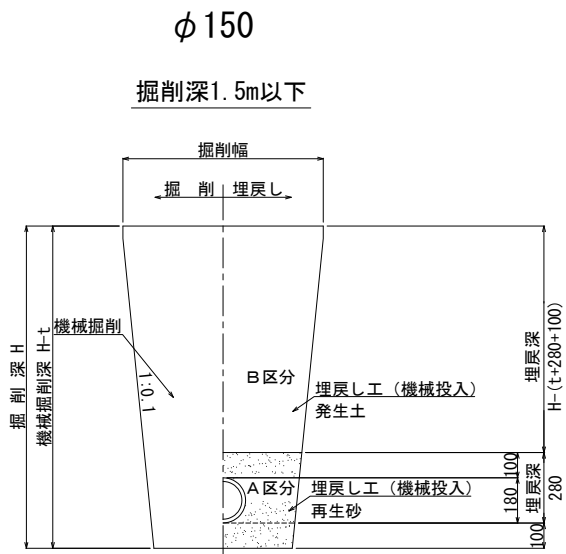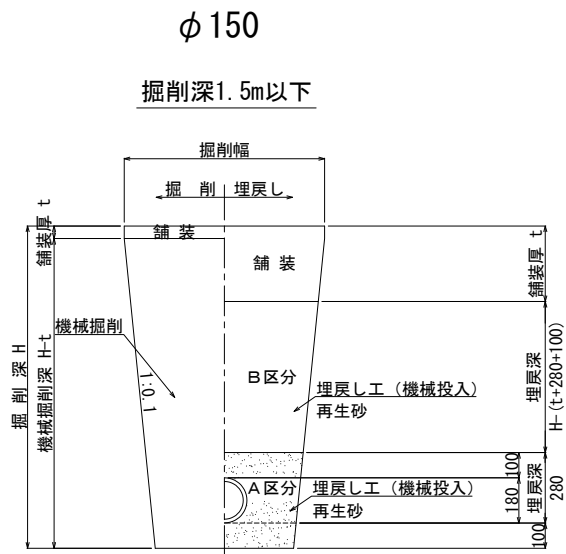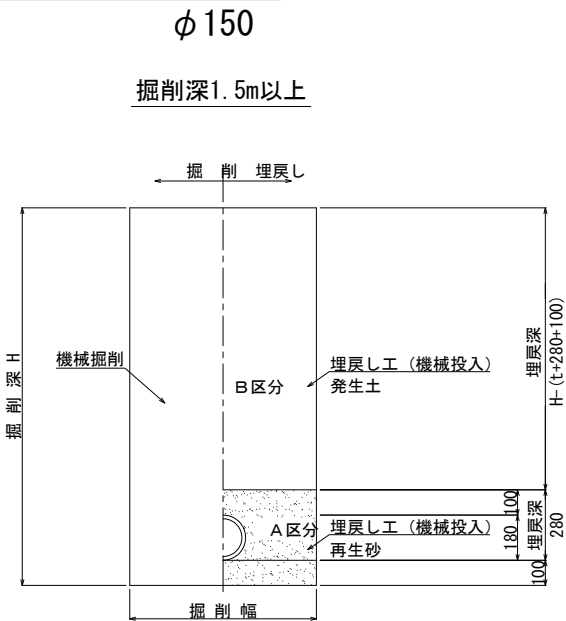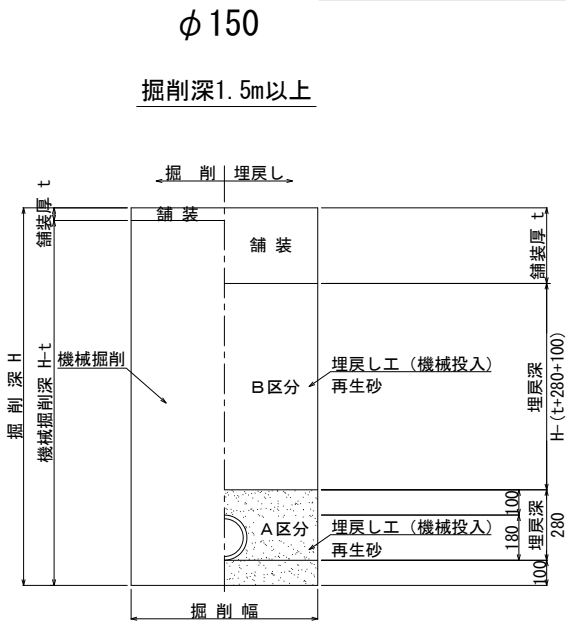

舗装復旧図 S=1:10

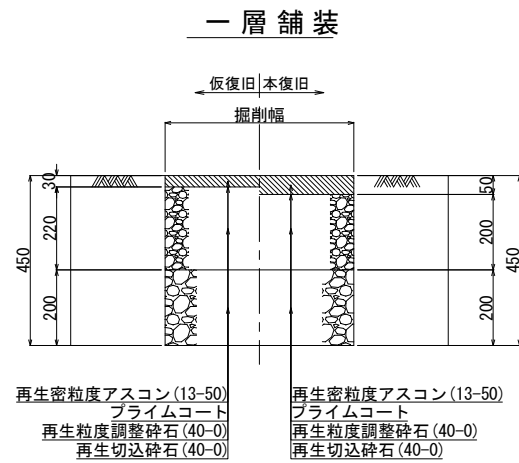

土留工標準図 S=1:30

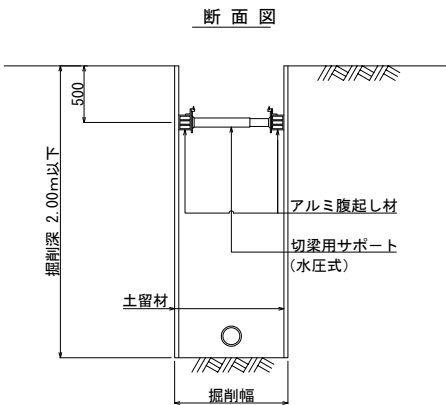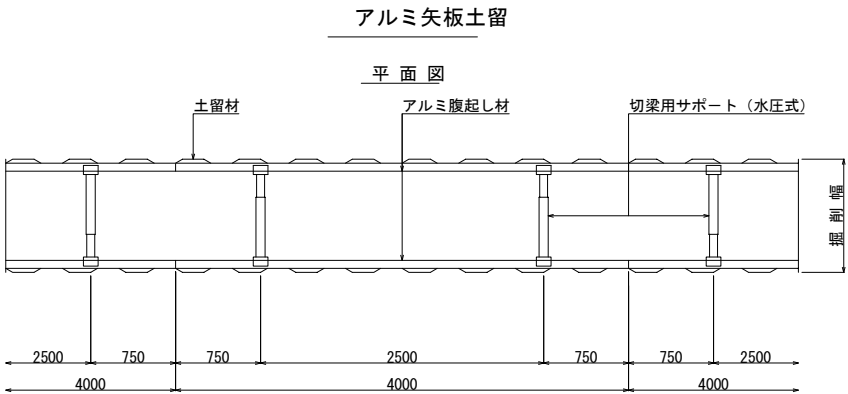


掘削深と矢板長・支保工段数

掘削深 H1 (m)	矢板長 [7M矢板] L (m)	支保工段数 [金属支保工] (段)
1.3 < H1 ≤ 1.8	2.0	1

年度	令和8年度
工事名	汚水管渠築造工事 (東坂戸幹線-1)
処理区	石井処理区
路線番号	①
図面名称	ポリエチレン管布設図・ 土工・土留標準図・舗装復旧図
縮尺	図示
図面番号	3
縮尺	図示
図面番号	7
坂戸、鶴ヶ島下水道組合	

推進工図 S=Free

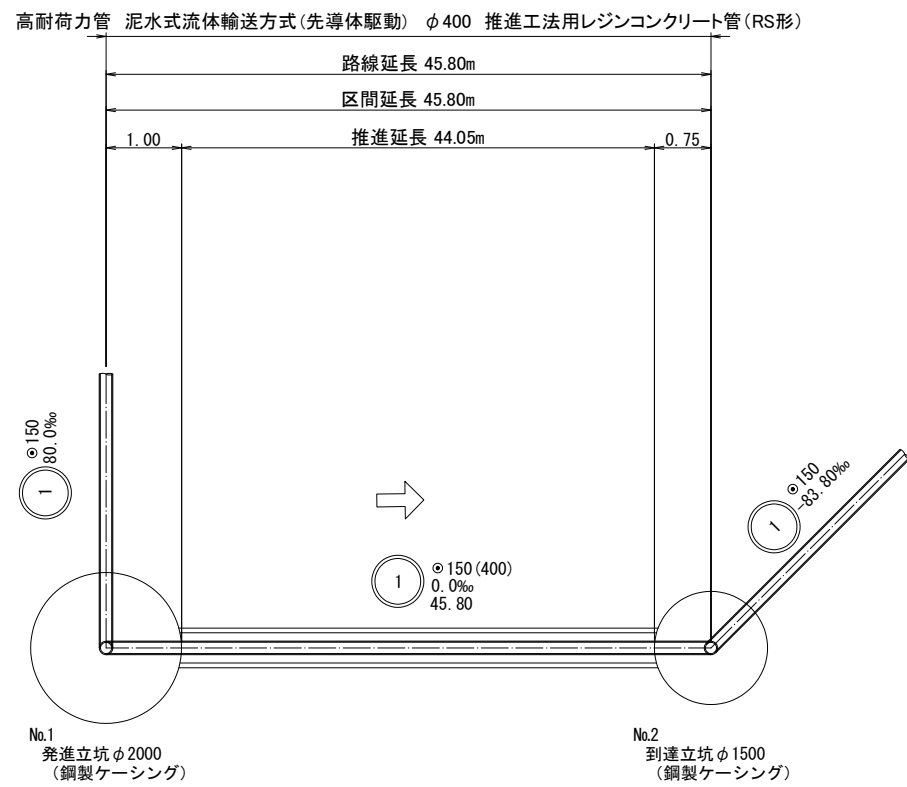


年 度	令 和 8 年 度		
工 事 名	汚水管渠築造工事 (東坂戸幹線-1)		
処 理 区	石 井 処 理 区		
路線番号	①		
図面名称	推進工図	図面番号	4
縮 尺			7
坂戸、鶴ヶ島下水道組合			

年 度	令和 8 年 度		
工 事 名	汚水管渠築造工事 (東坂戸幹線-1)		
処 理 区	石 井 処 理 区		
路線番号	①		
図面名称	No.1 発進立坑仮設図	図面 番号	5
縮 尺	図 示		7
坂戸、鶴ヶ島下水道組合			


No. 2 到達立坑仮設図 S=1:30

φ1500（鋼製ケーシング）


平面図

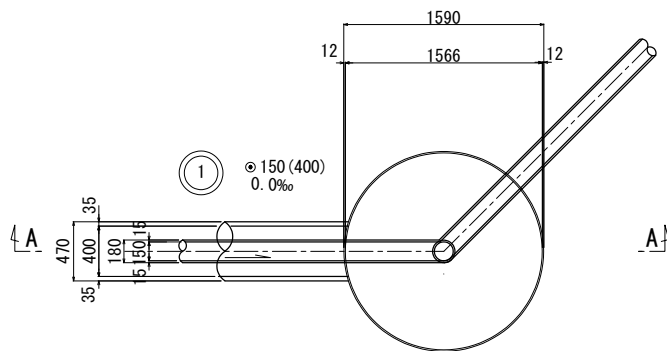



覆工板配置図

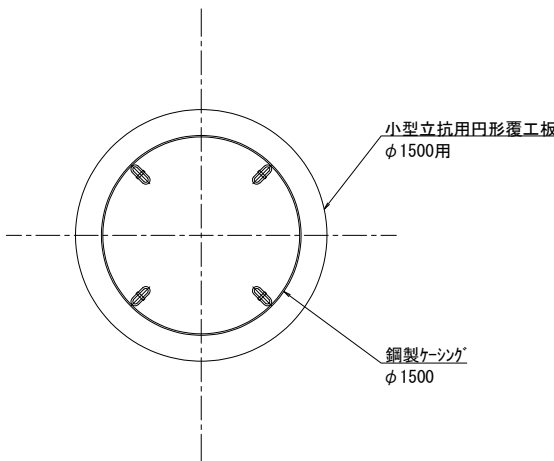

立坑引抜完了図  
(A - A断面図)

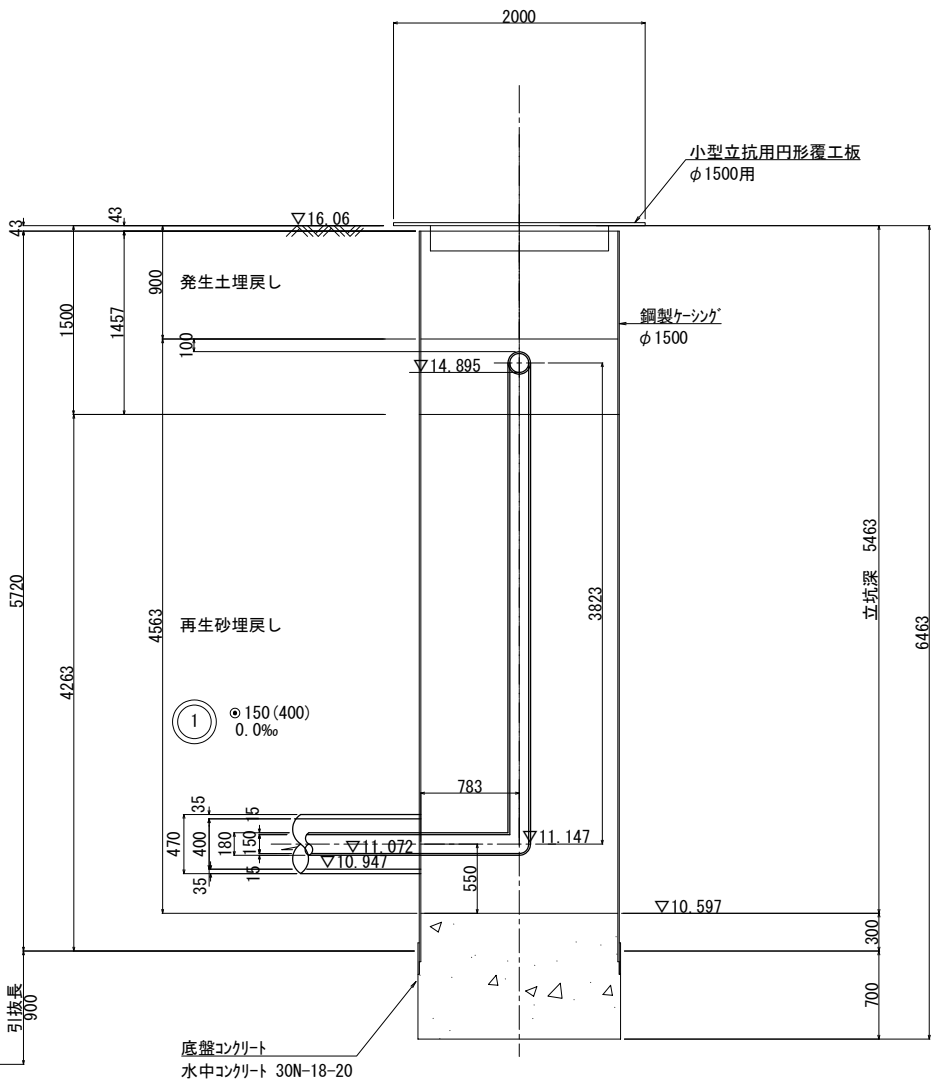


圧入掘削完了時

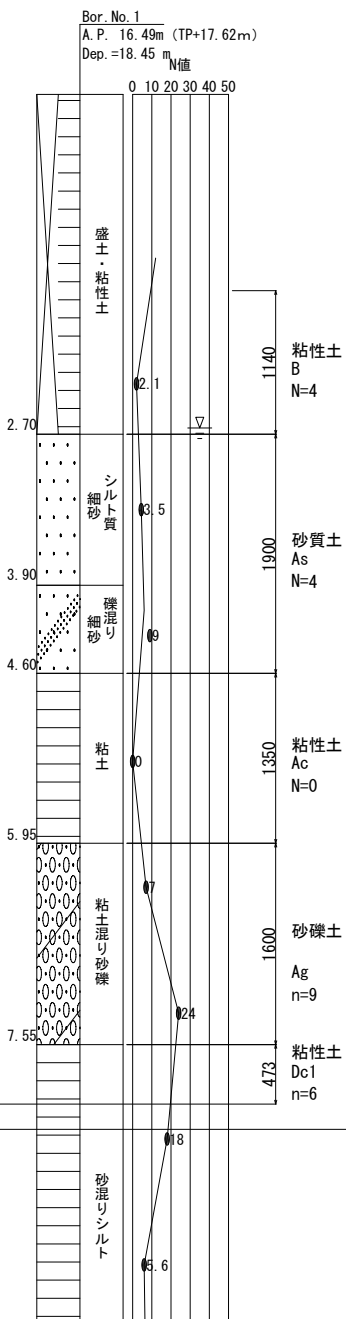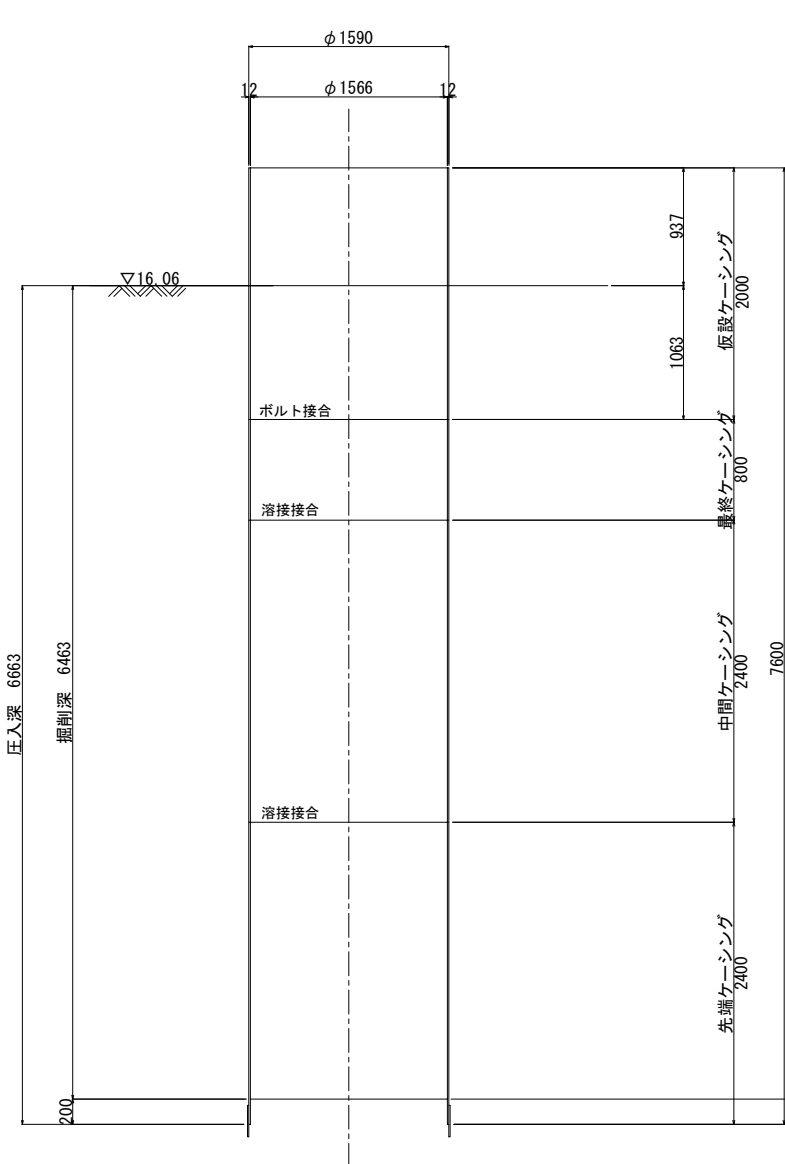


年 度	令 和 8 年 度	
工 事 名	汚水管渠築造工事 (東坂戸幹線-1)	
処 理 区	石 井 処 理 区	
路線番号	①	
図面名称	No. 2 到達立坑仮設図	図面番号
縮 尺	図 示	6 / 7
坂戸、鶴ヶ島下水道組合		


TNo. 1発進立坑 地盤改良図 S=1:30

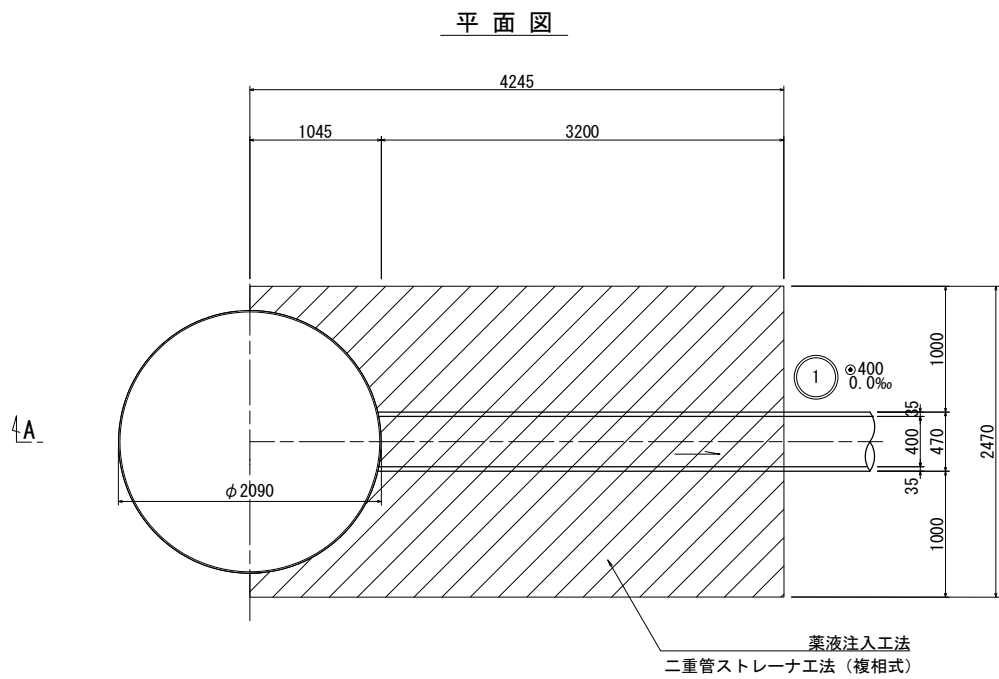


A - A断面図

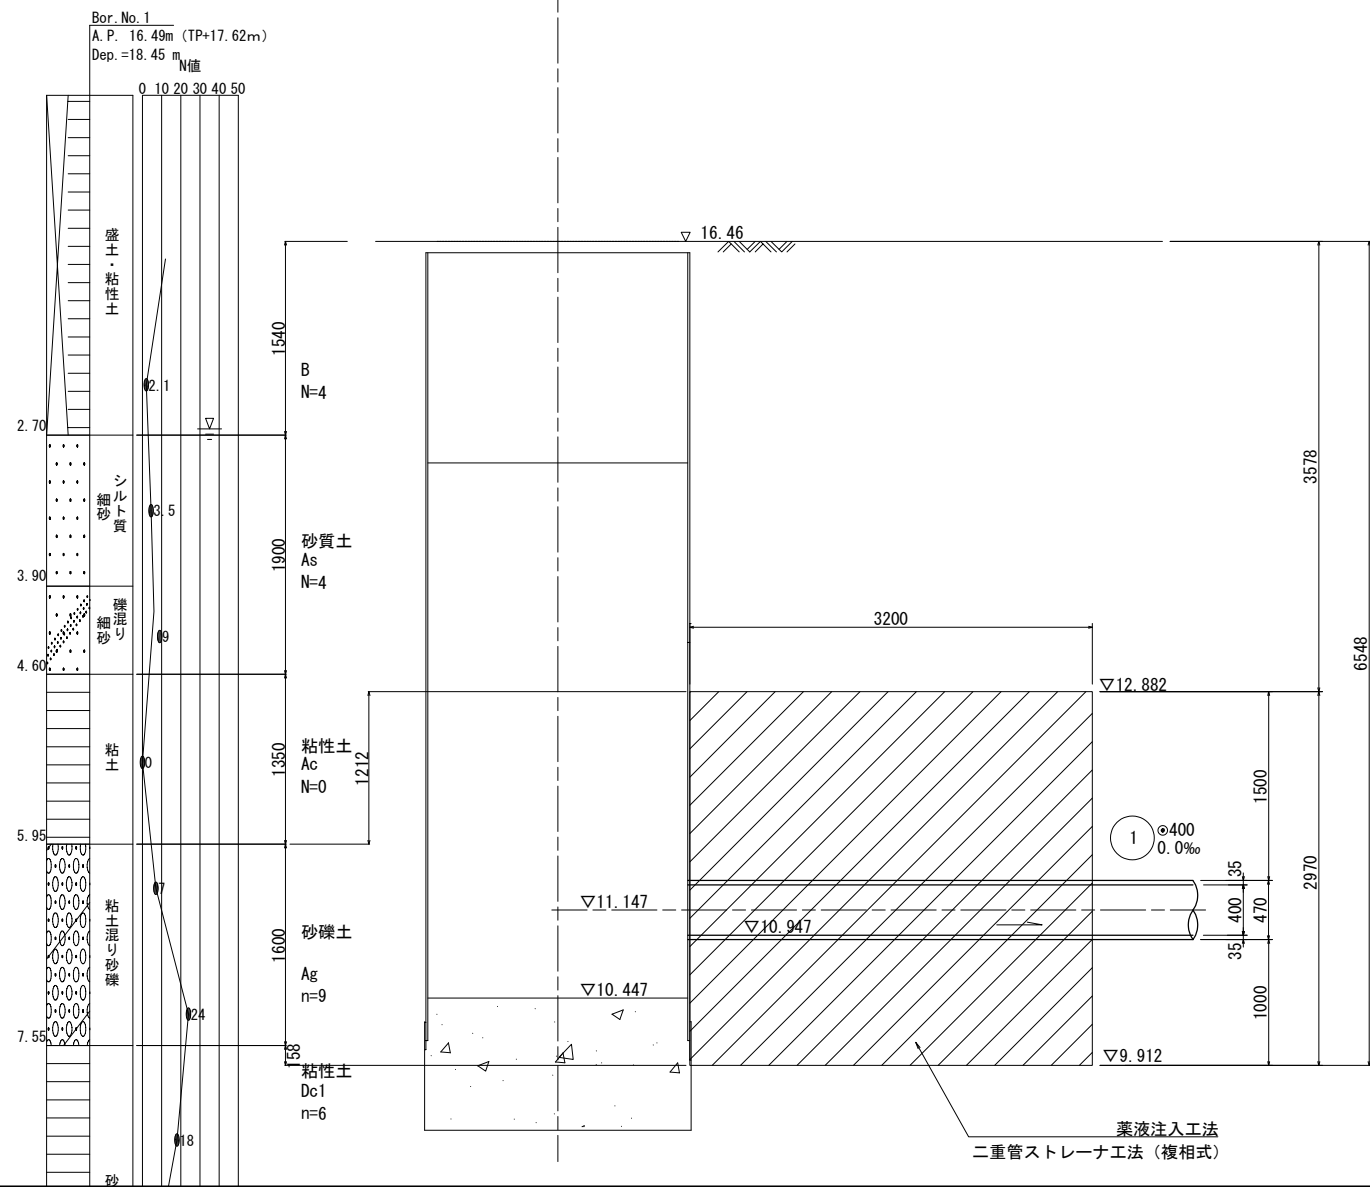

TNo. 2到達立坑 地盤改良図 S=1:30

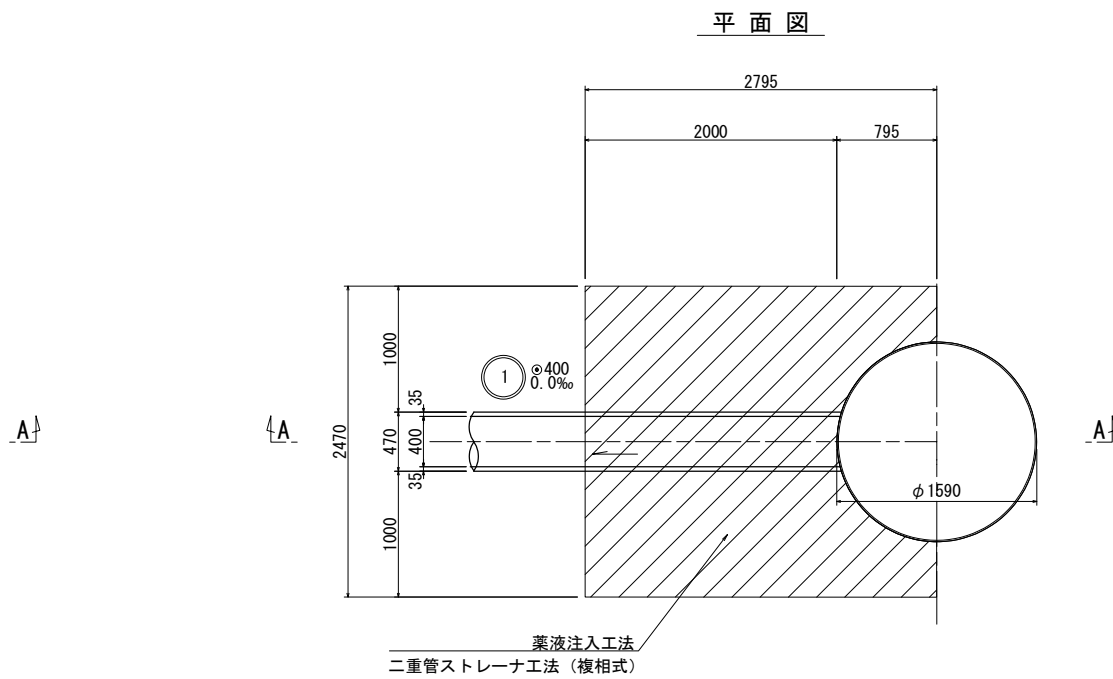

A - A断面図

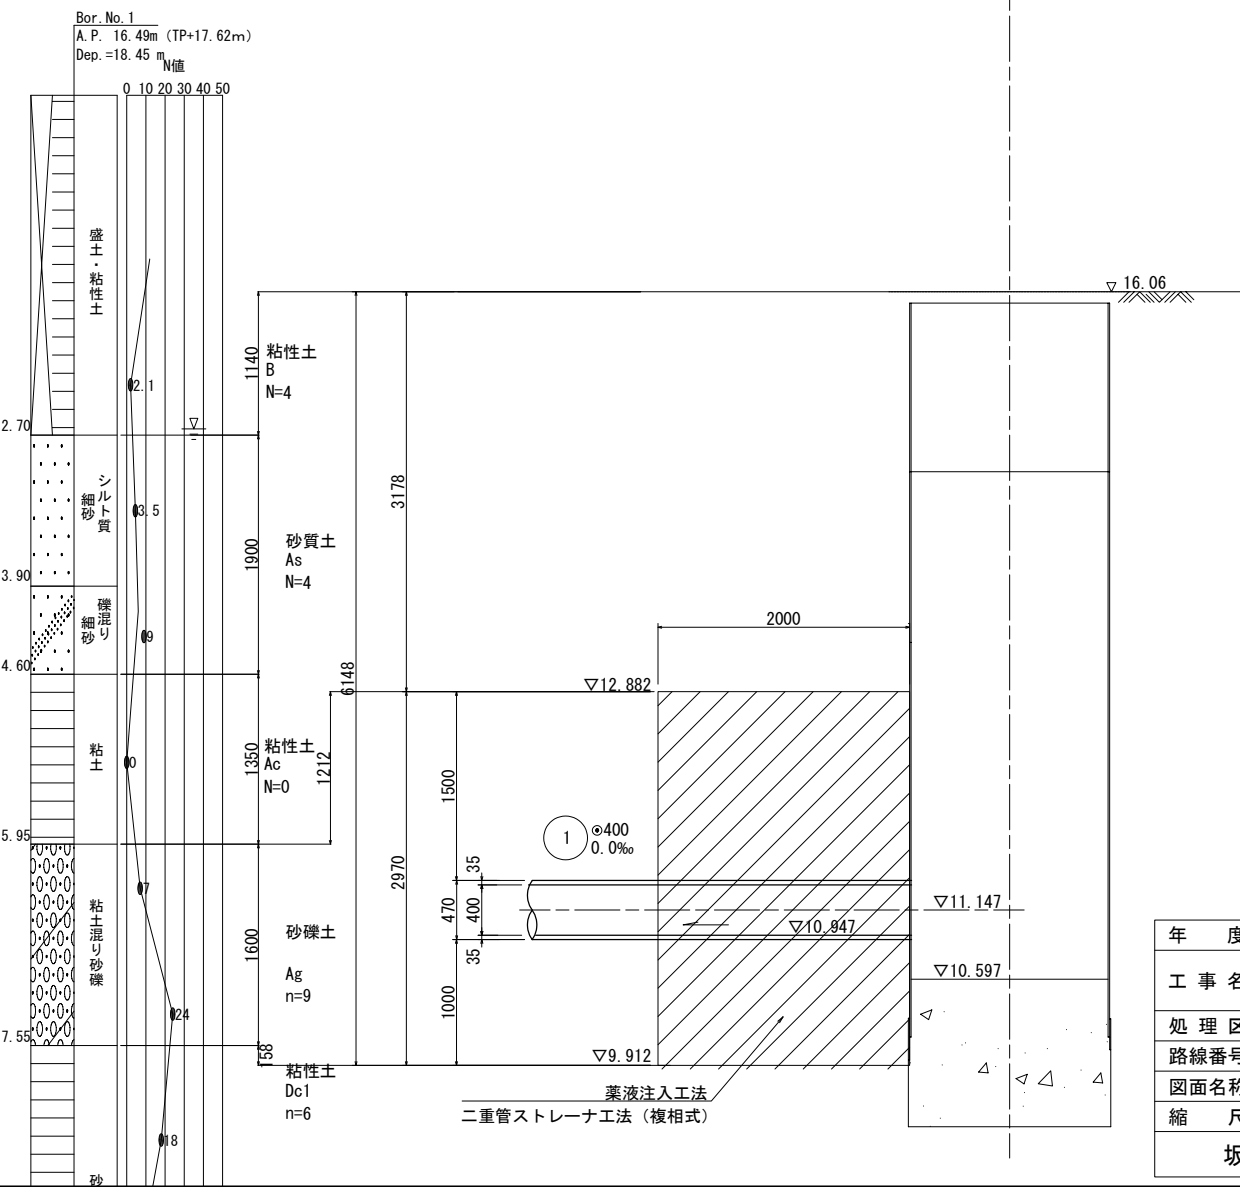

年 度	令 和 8 年 度		
工 事 名	污水管渠築造工事 (東坂戸幹線-1)		
処 理 区	石 井 処 理 区		
路線番号	①		
図面名称	TNo. 1発進立坑 地盤改良図	図面番号	7
縮 尺	図 示	縮 尺	7
坂戸、鶴ヶ島下水道組合			